




3rd FLOOR PLAN
1/200

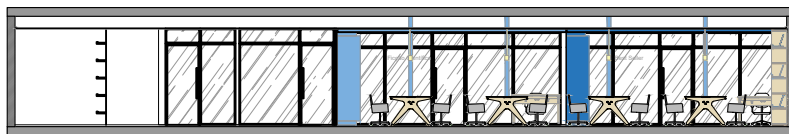


SECTION AA'
1/200

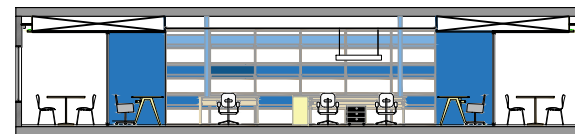


SECTION BB'
1/200

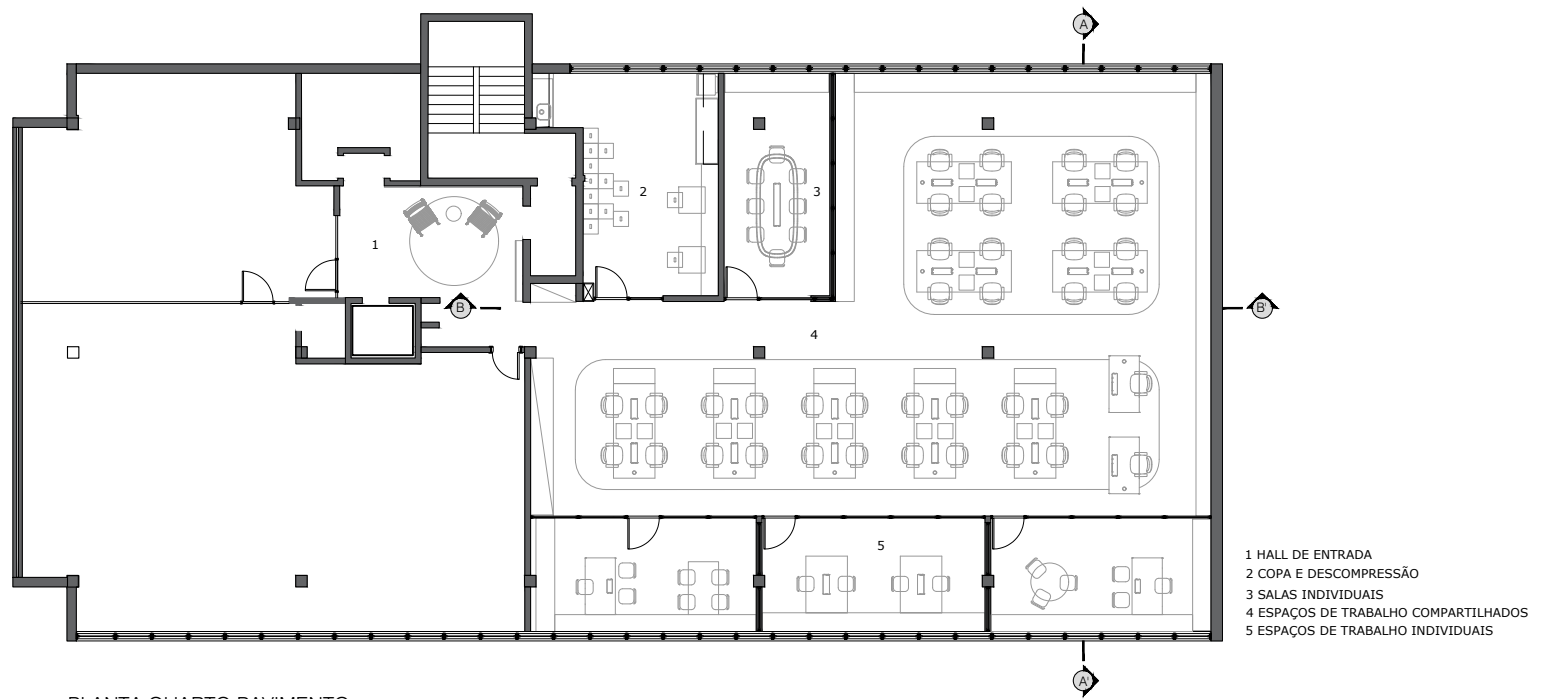


PLANTA QUARTO PAVIMENTO
 ESC.: 1/200

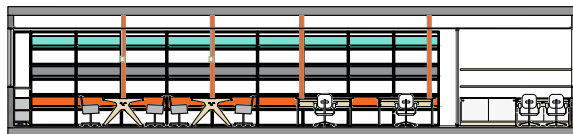


CORTE AA'
 ESC.: 1/200

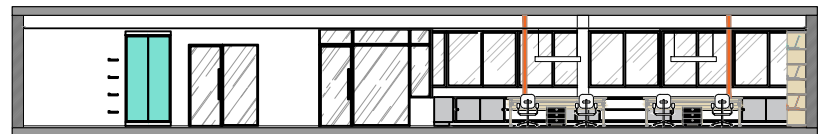

CORTE BB'
 ESC.: 1/200

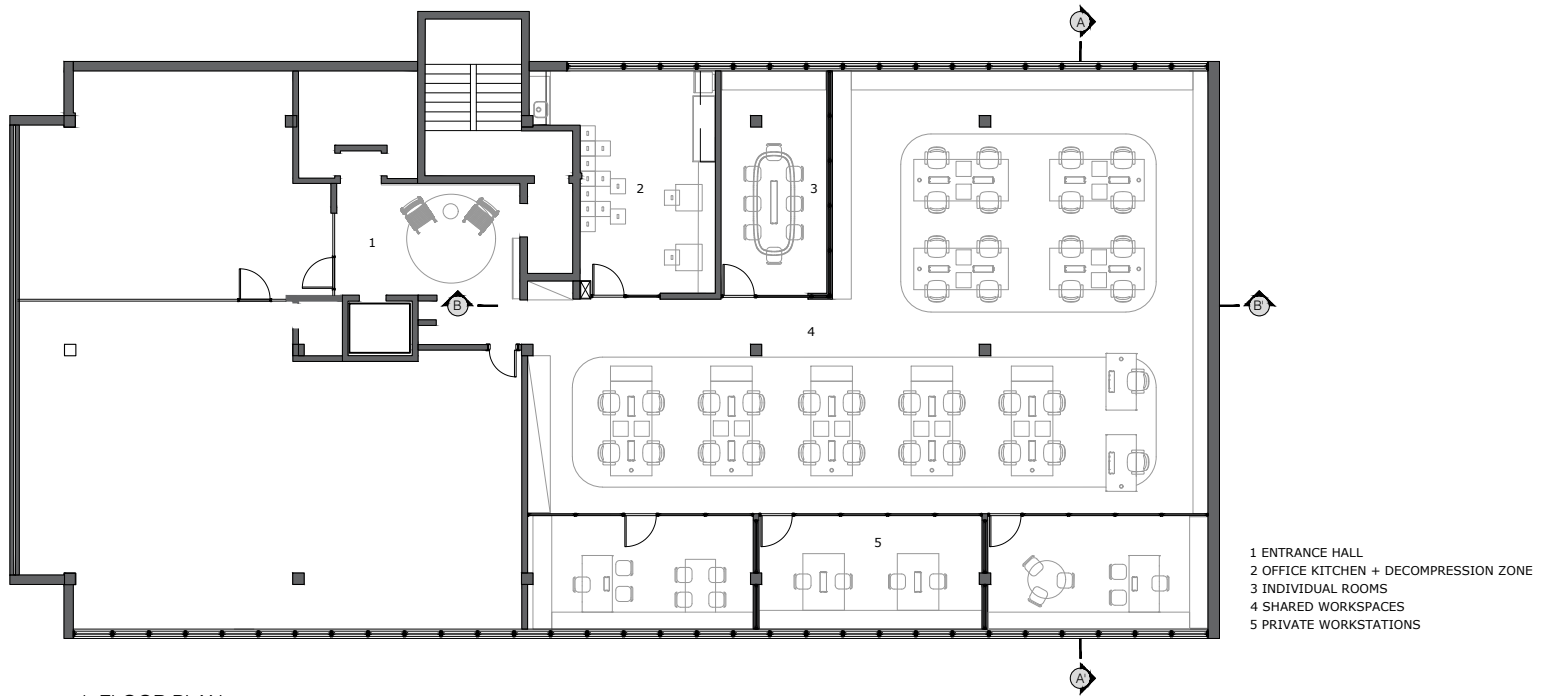


4th FLOOR PLAN
 1/200

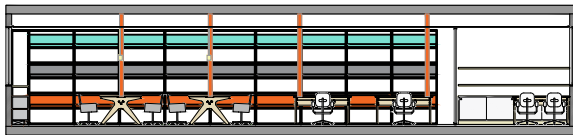

SECTION AA'
 1/200




SECTION BB'
 1/200

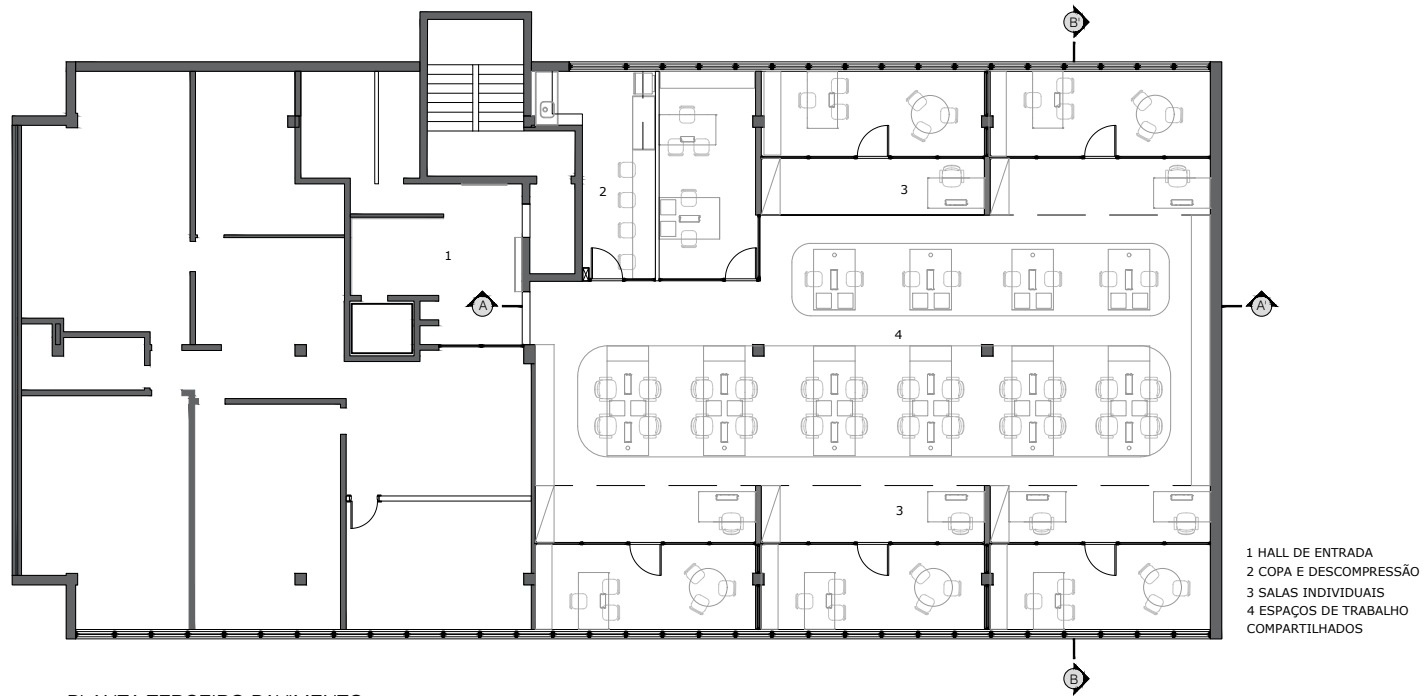


- 1 HALL DE ENTRADA
- 2 COPA E DESCOMPRESSÃO
- 3 SALAS INDIVIDUAIS
- 4 ESPAÇOS DE TRABALHO COMPARTILHADOS


PLANTA TERCEIRO PAVIMENTO
 ESC.: 1/200

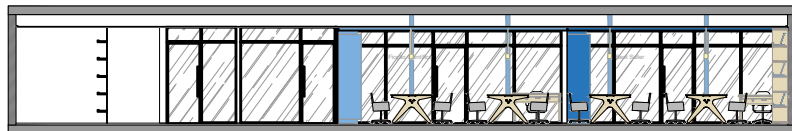


CORTE AA'
 ESC.: 1/200

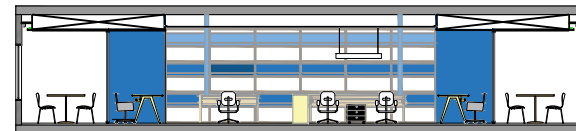


CORTE BB'
 ESC.: 1/200

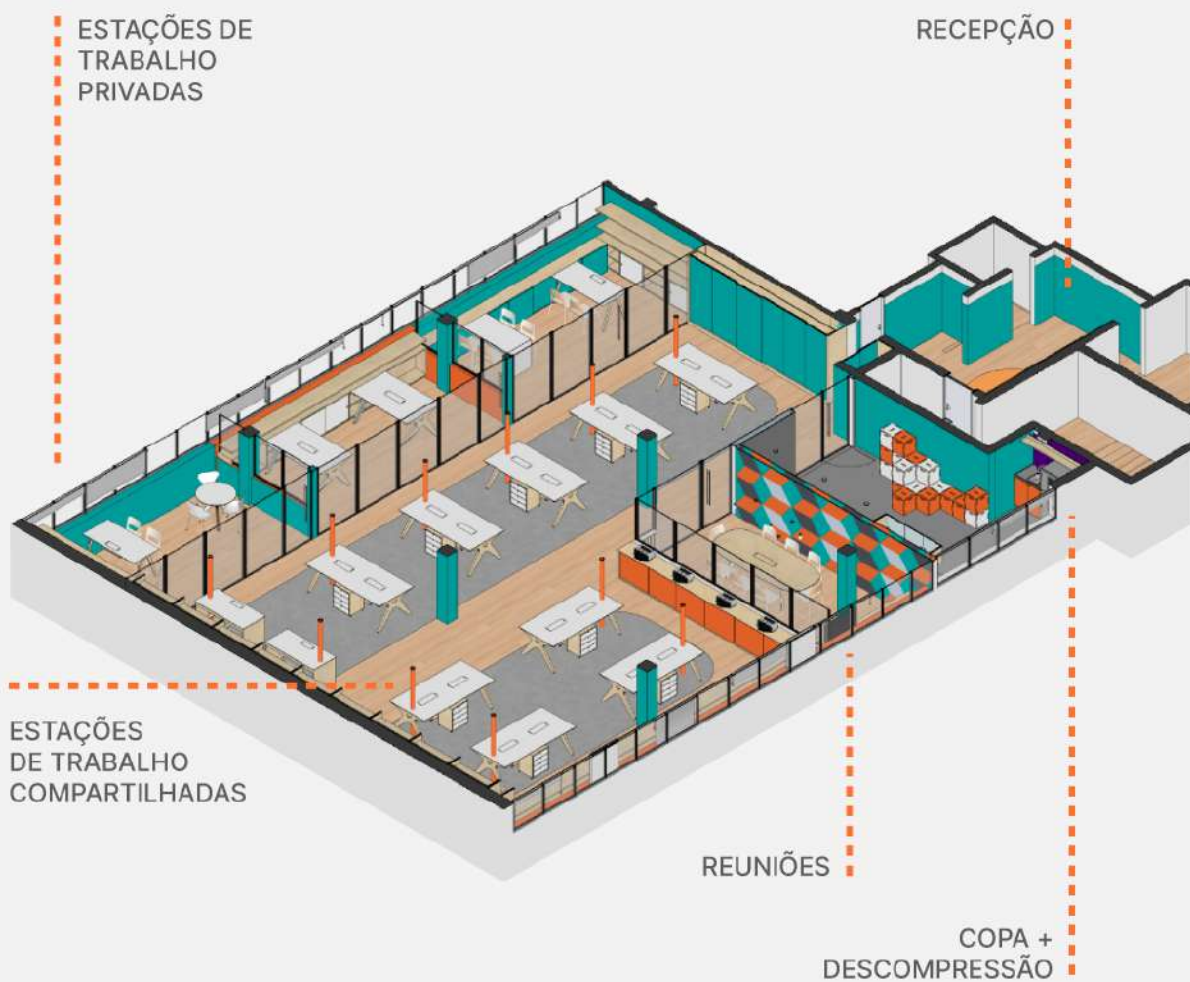

4º PAVIMENTO
MARKETING

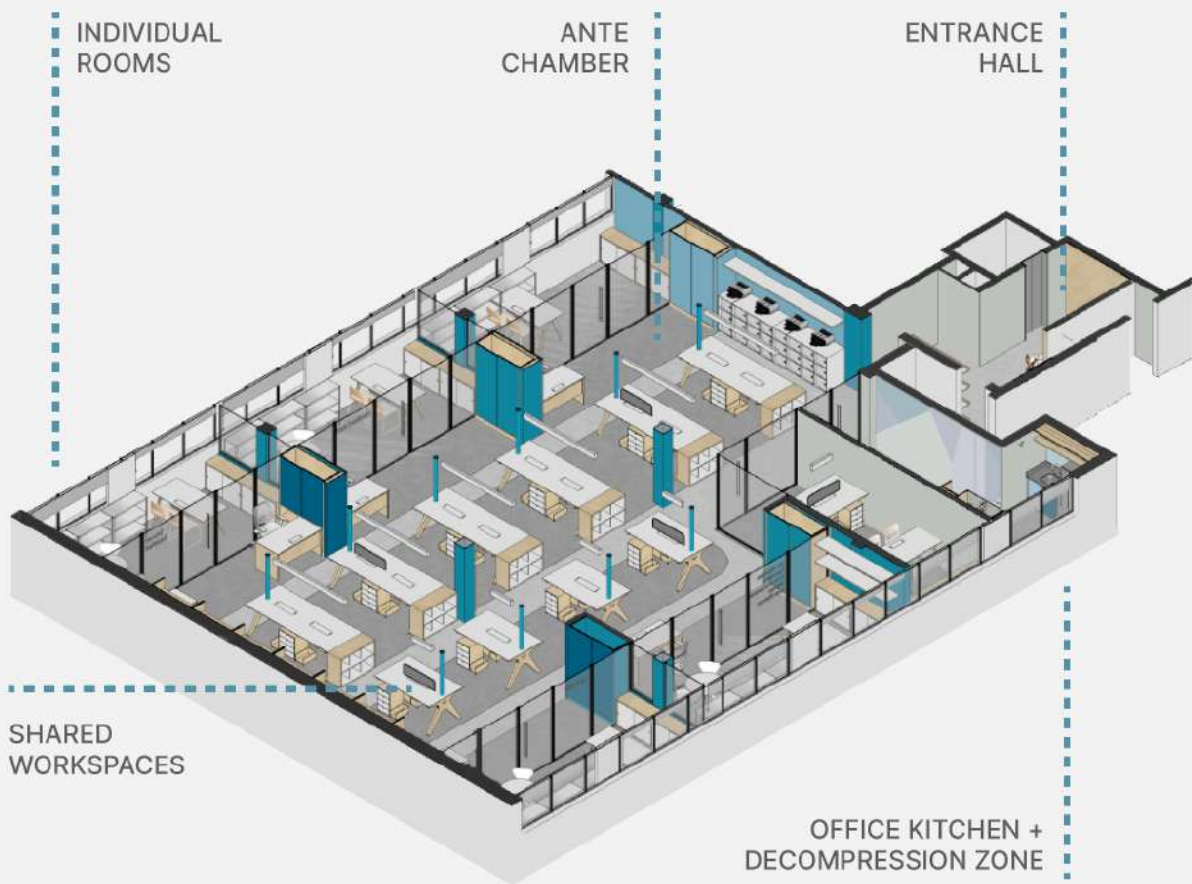

3rd FLOOR
EDITORIAL

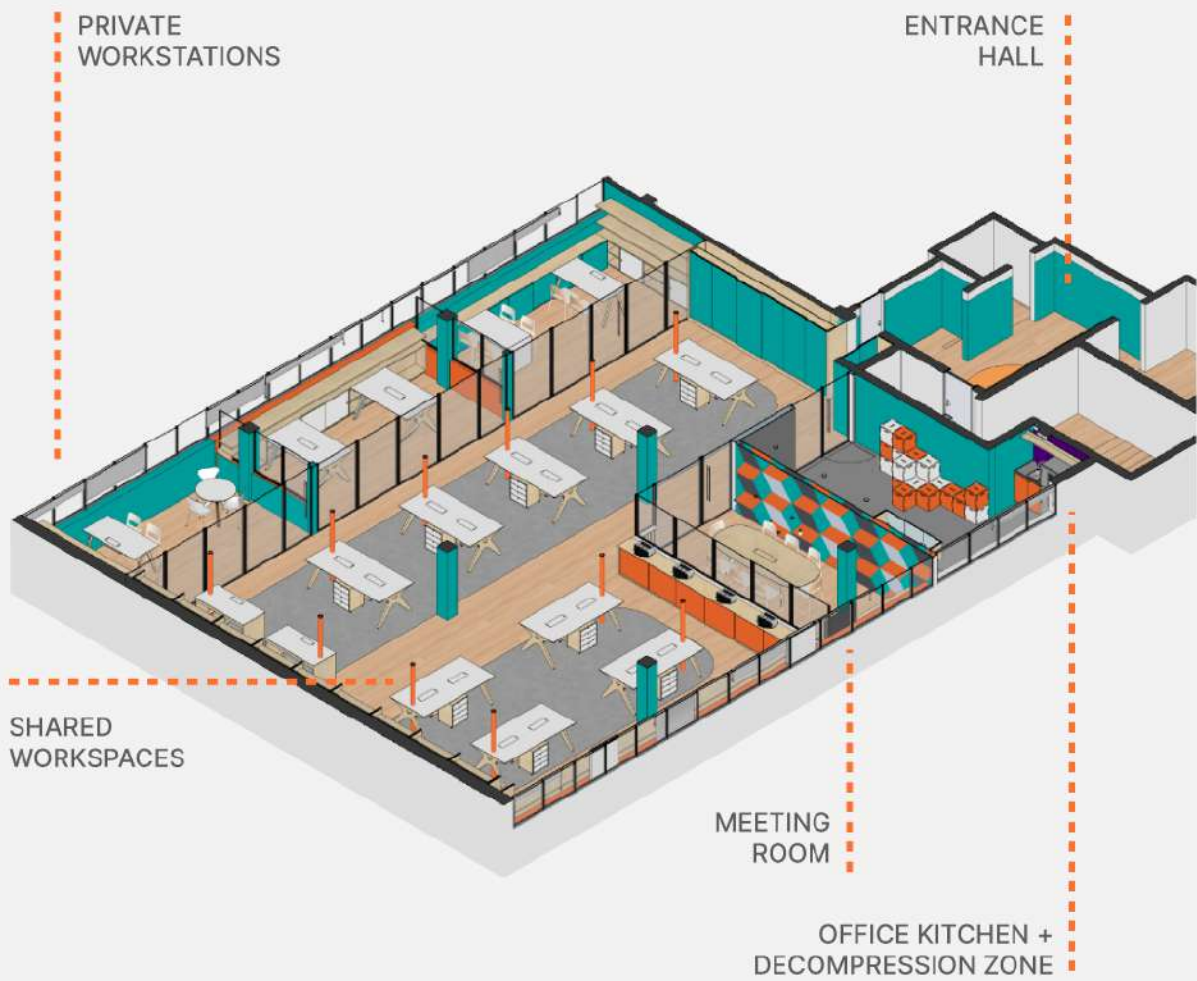

4th FLOOR
MARKETING