




CORTE CC
ESC 1:50

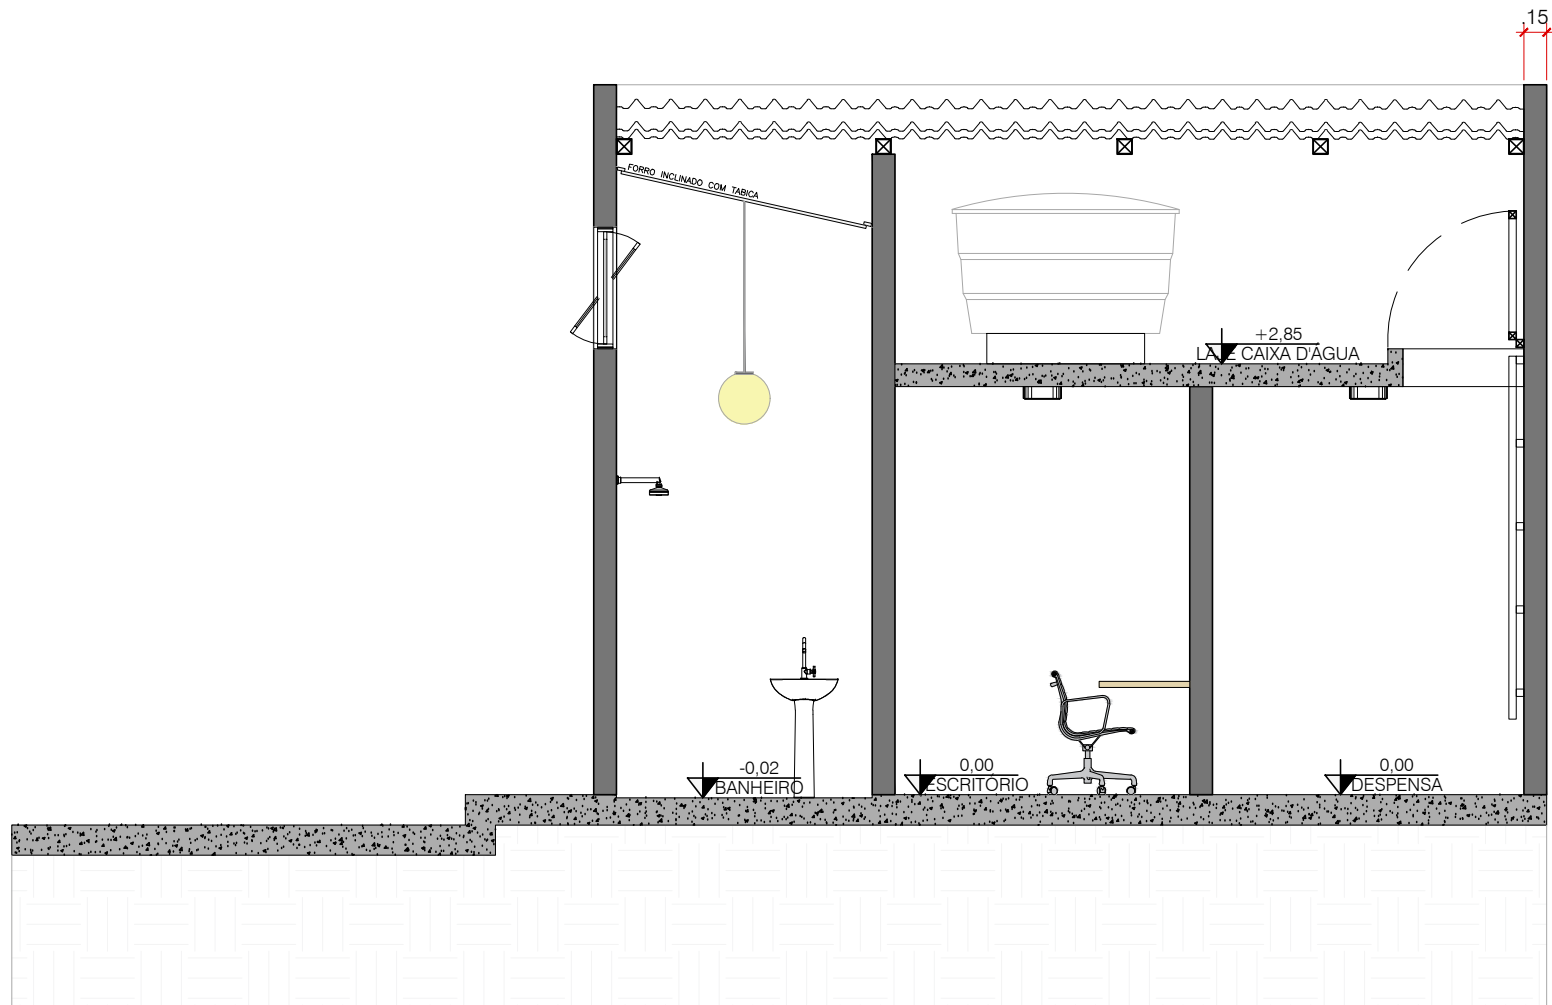


CORTE AA
ESC 1:50

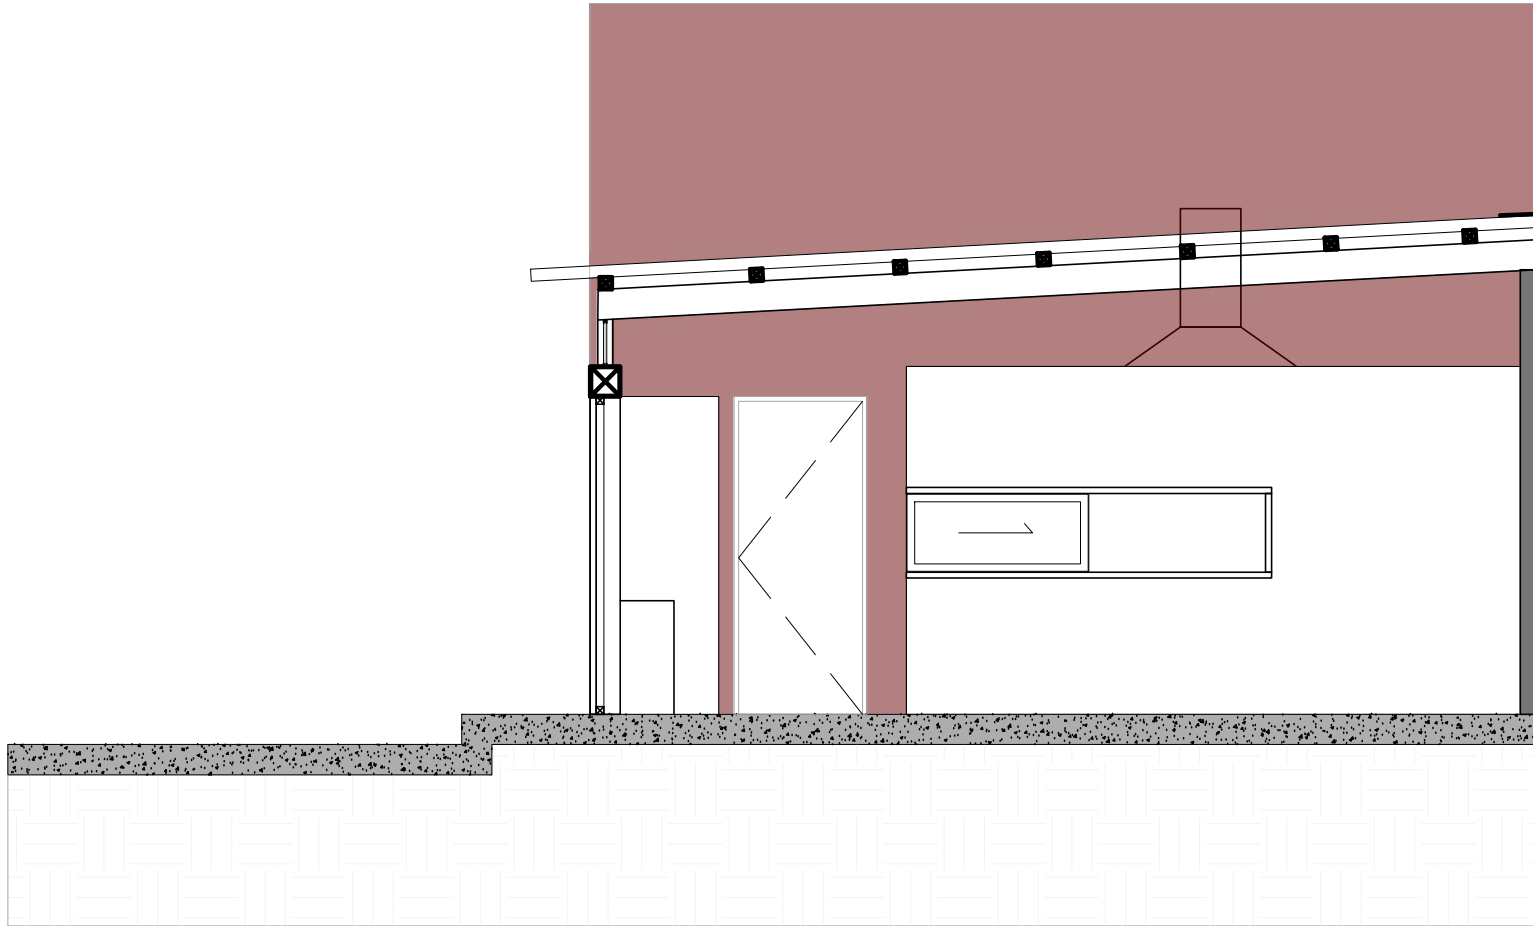


CORTE BB
ESC 1:50

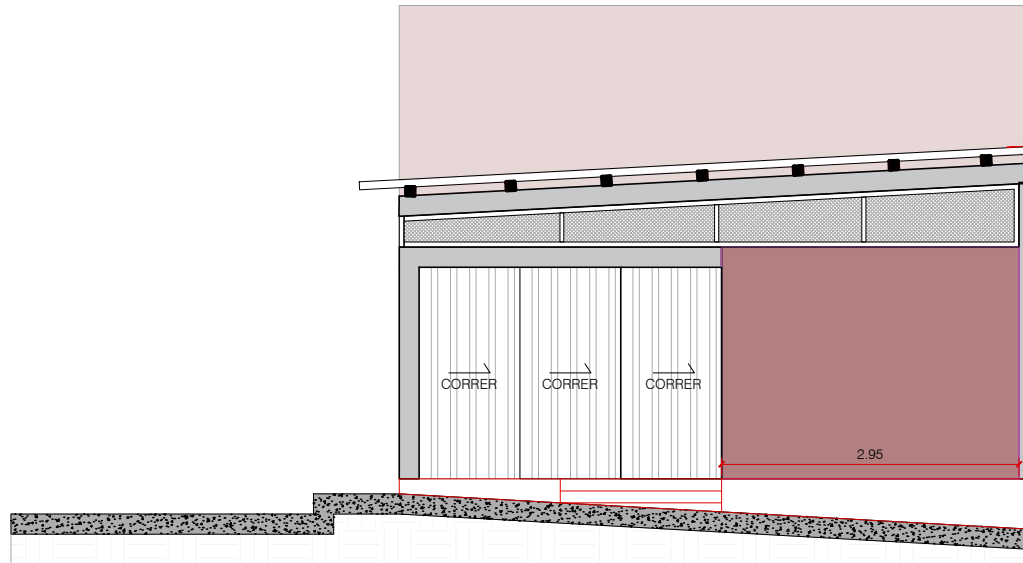

ELEVAÇÃO 01 - FACHADA FRONTAL
ESC 1:75

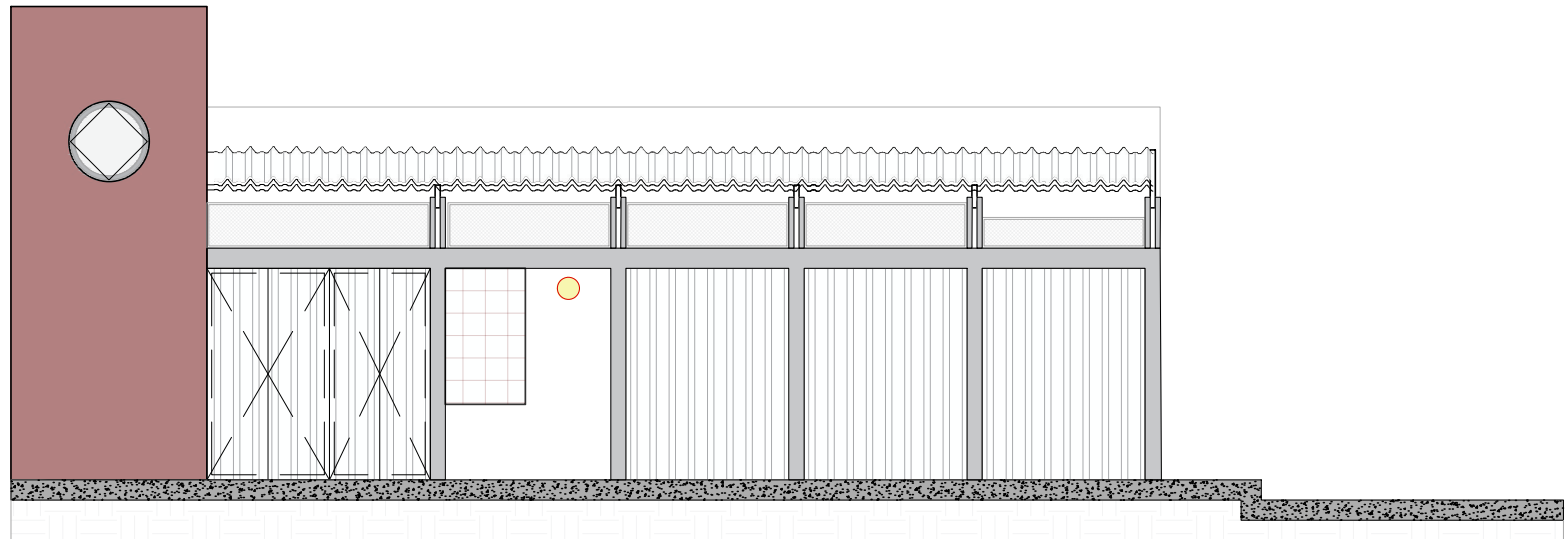


ELEVAÇÃO 02 - FACHADA LATERAL
ESC 1:75

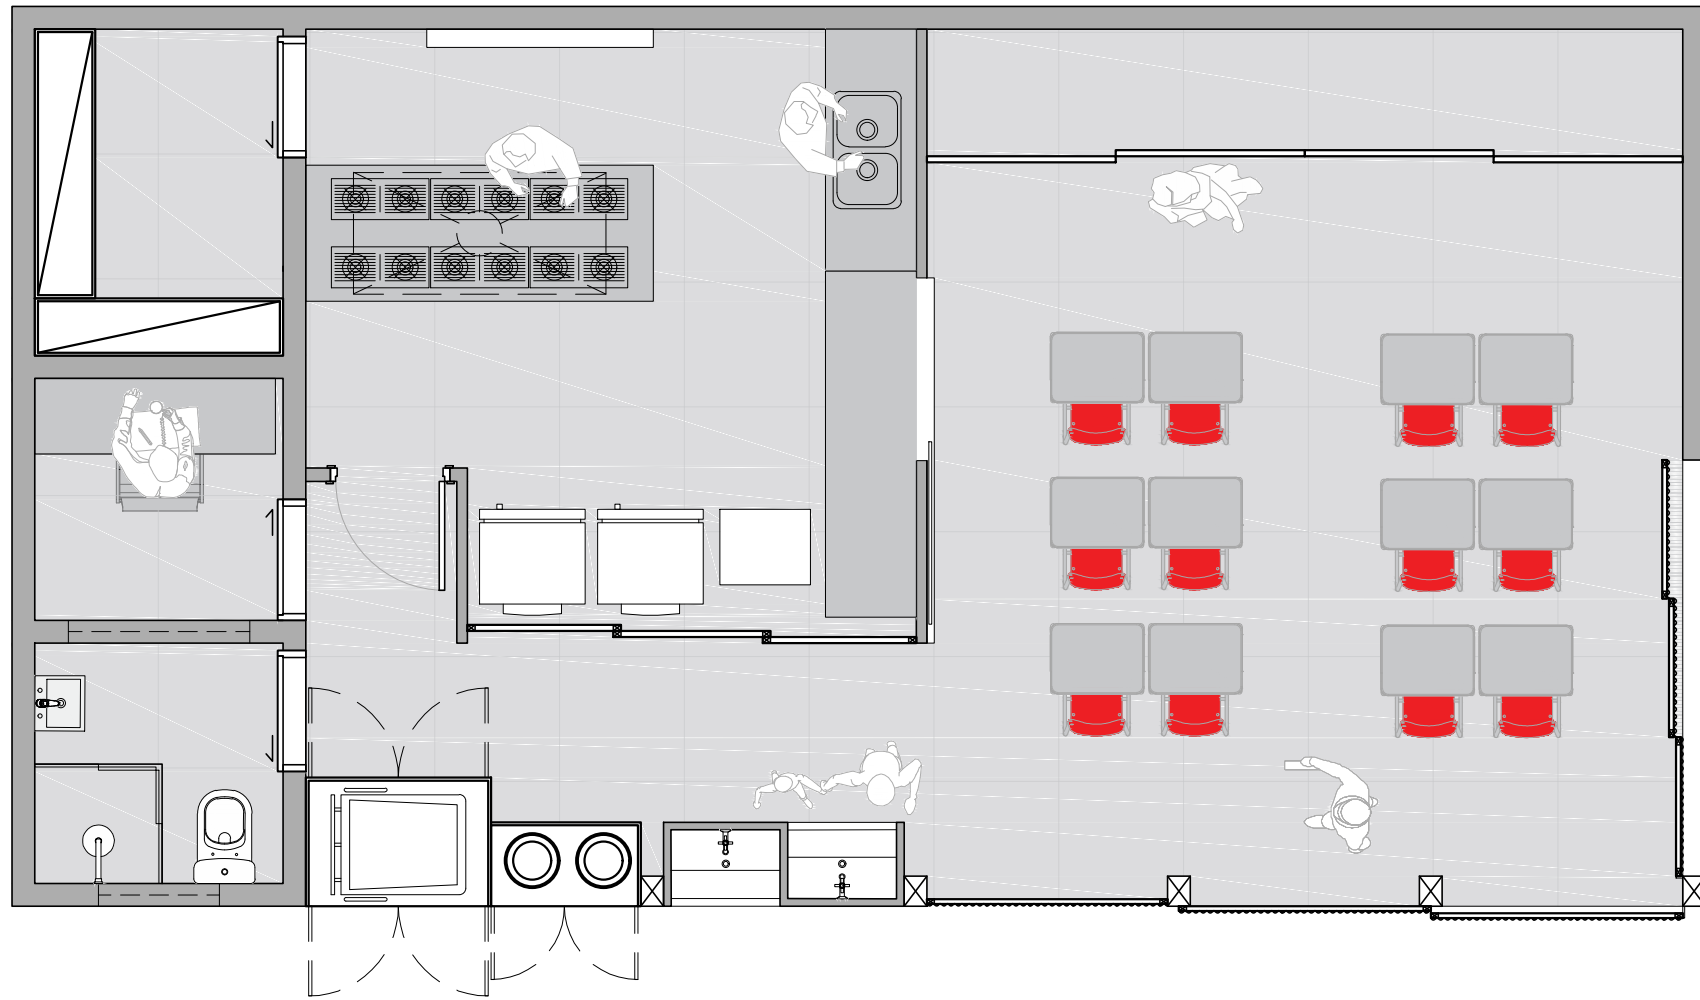


PLANTA
1:50



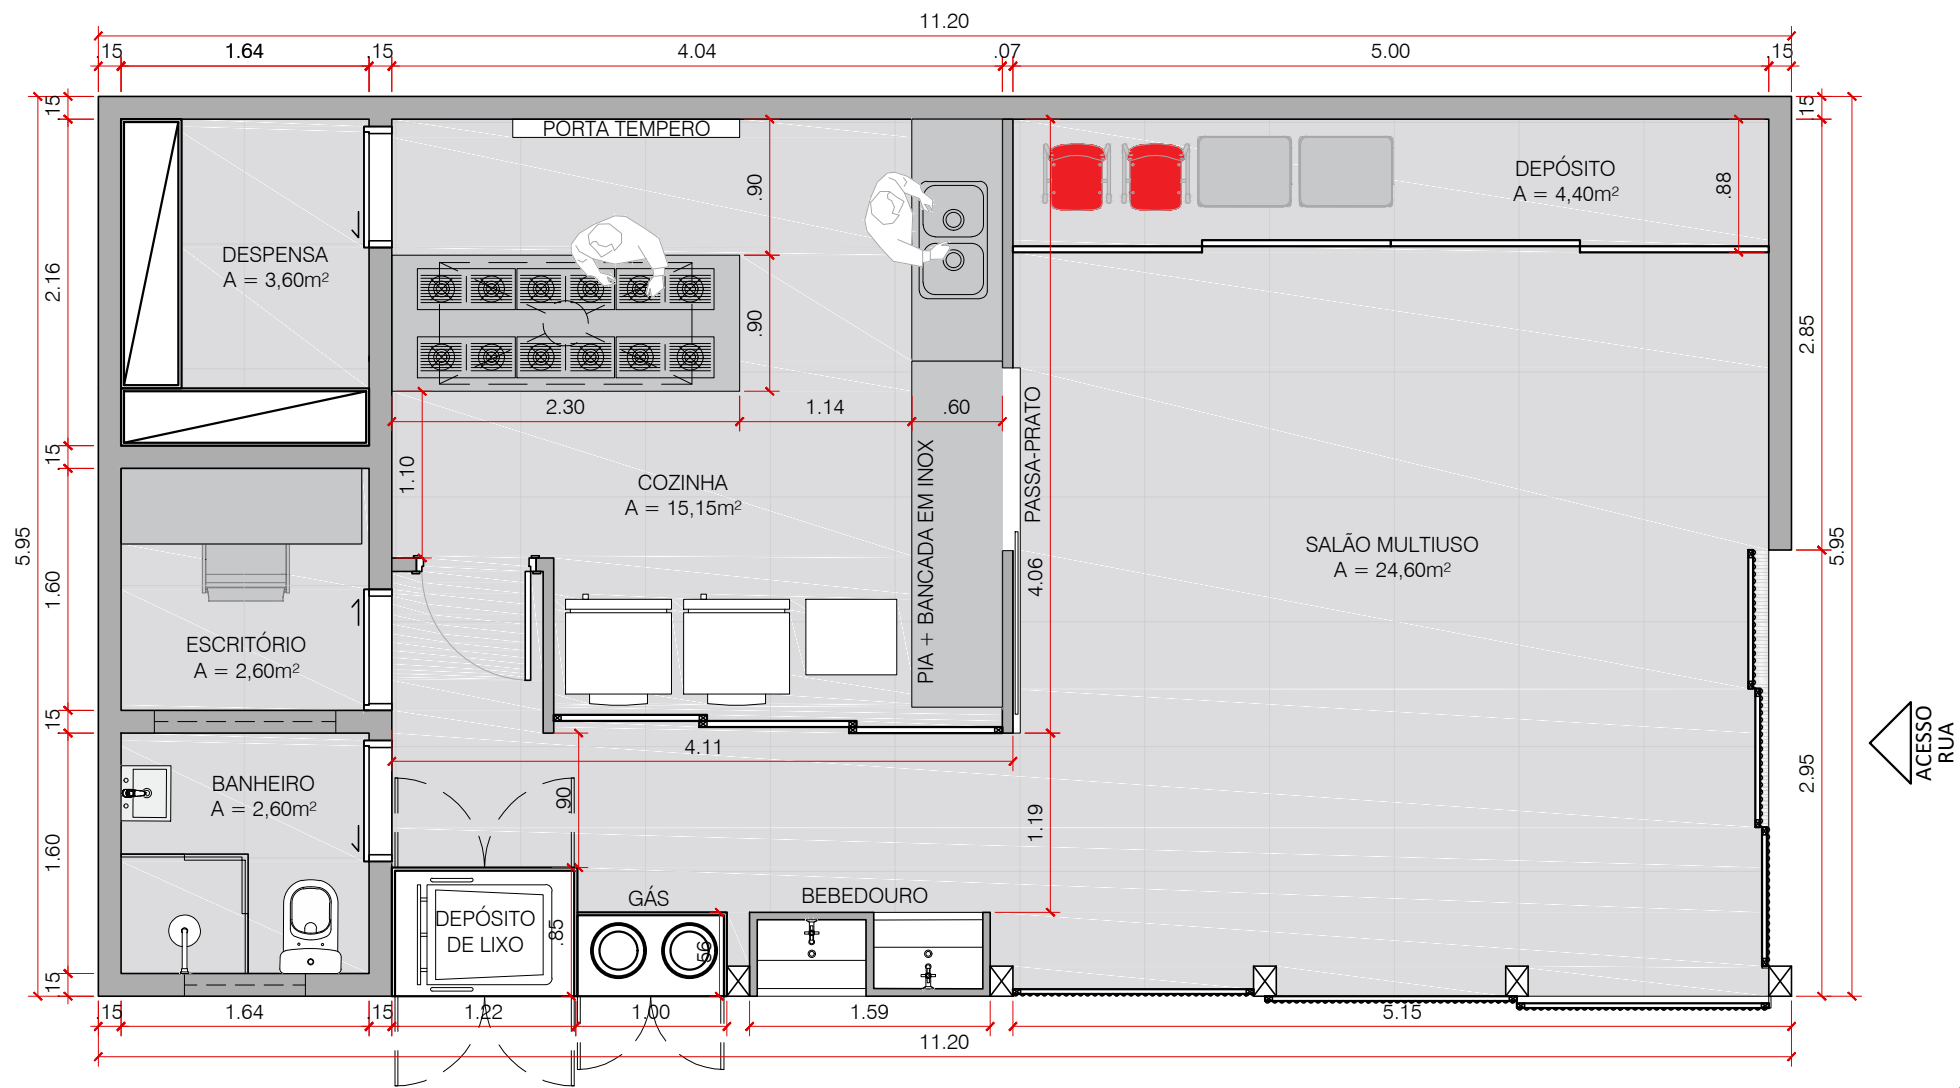

PLANTA
1:50



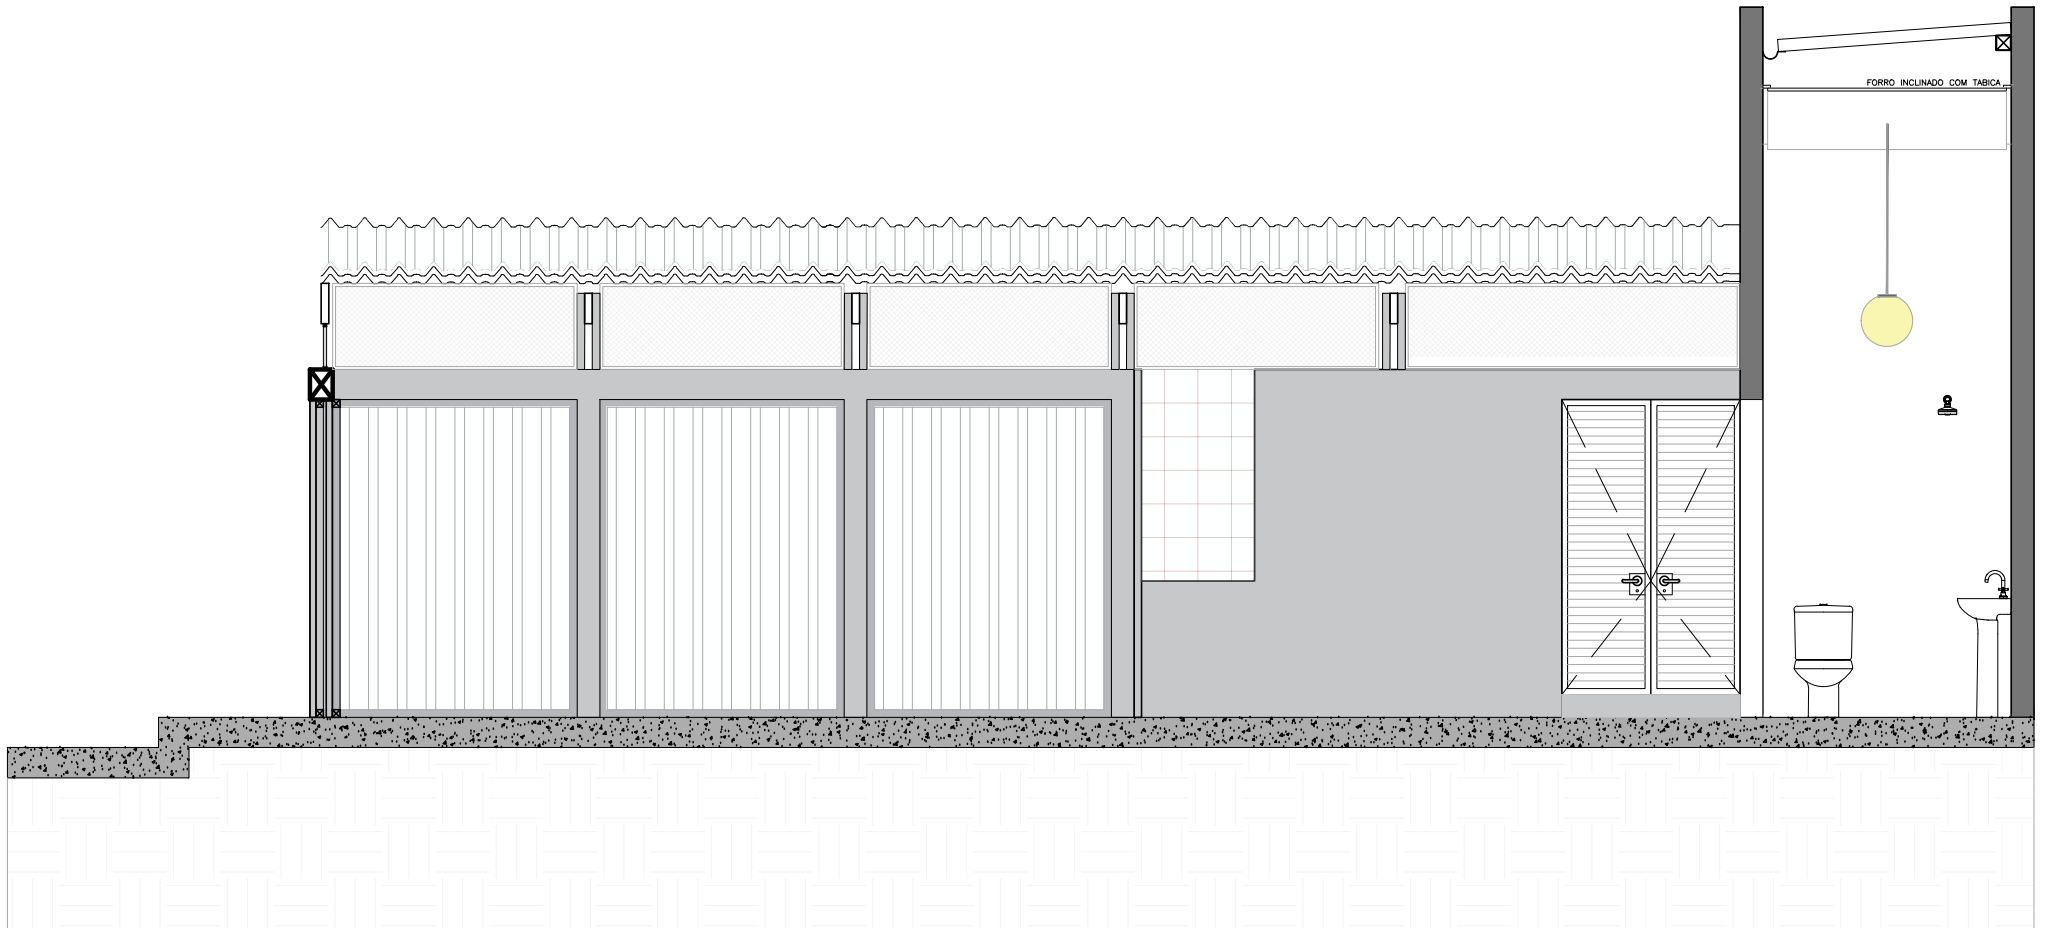

CORTE DD
ESC 1:50