



PLANTA DE COBERTURA

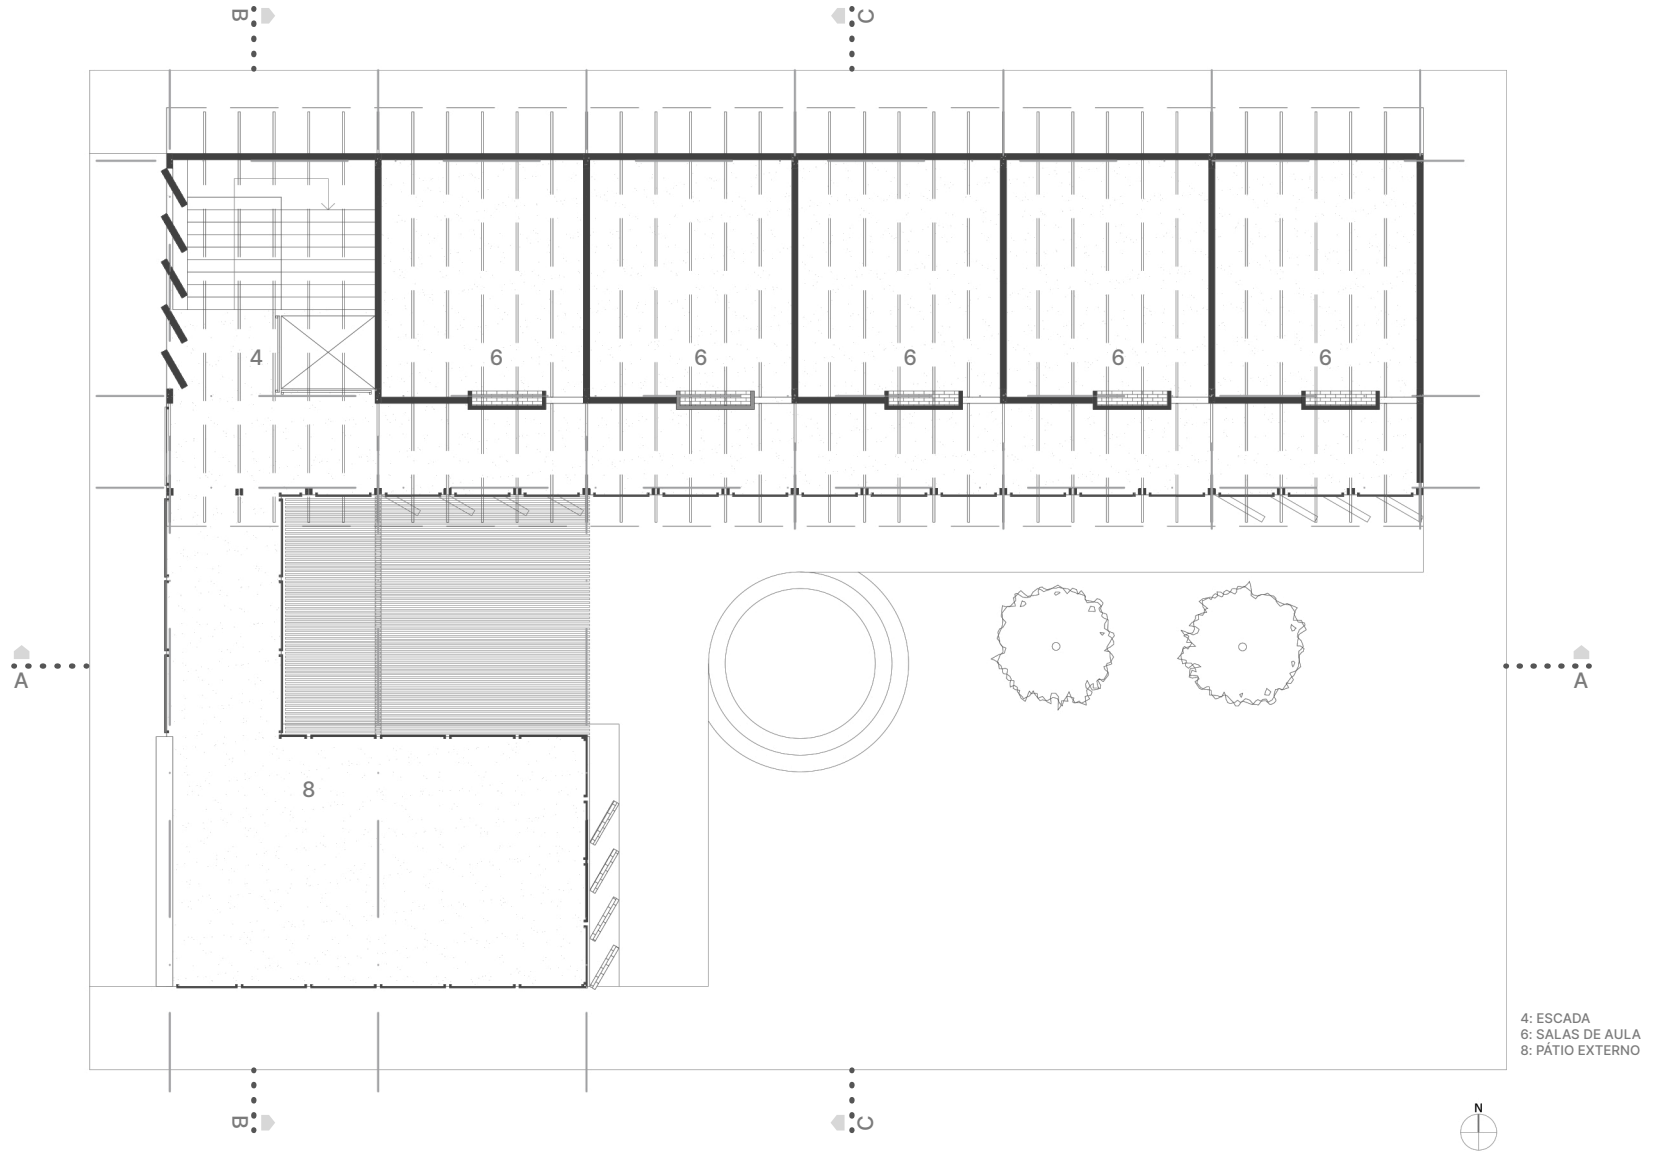


PLANTA
PAVIMENTO SUPERIOR

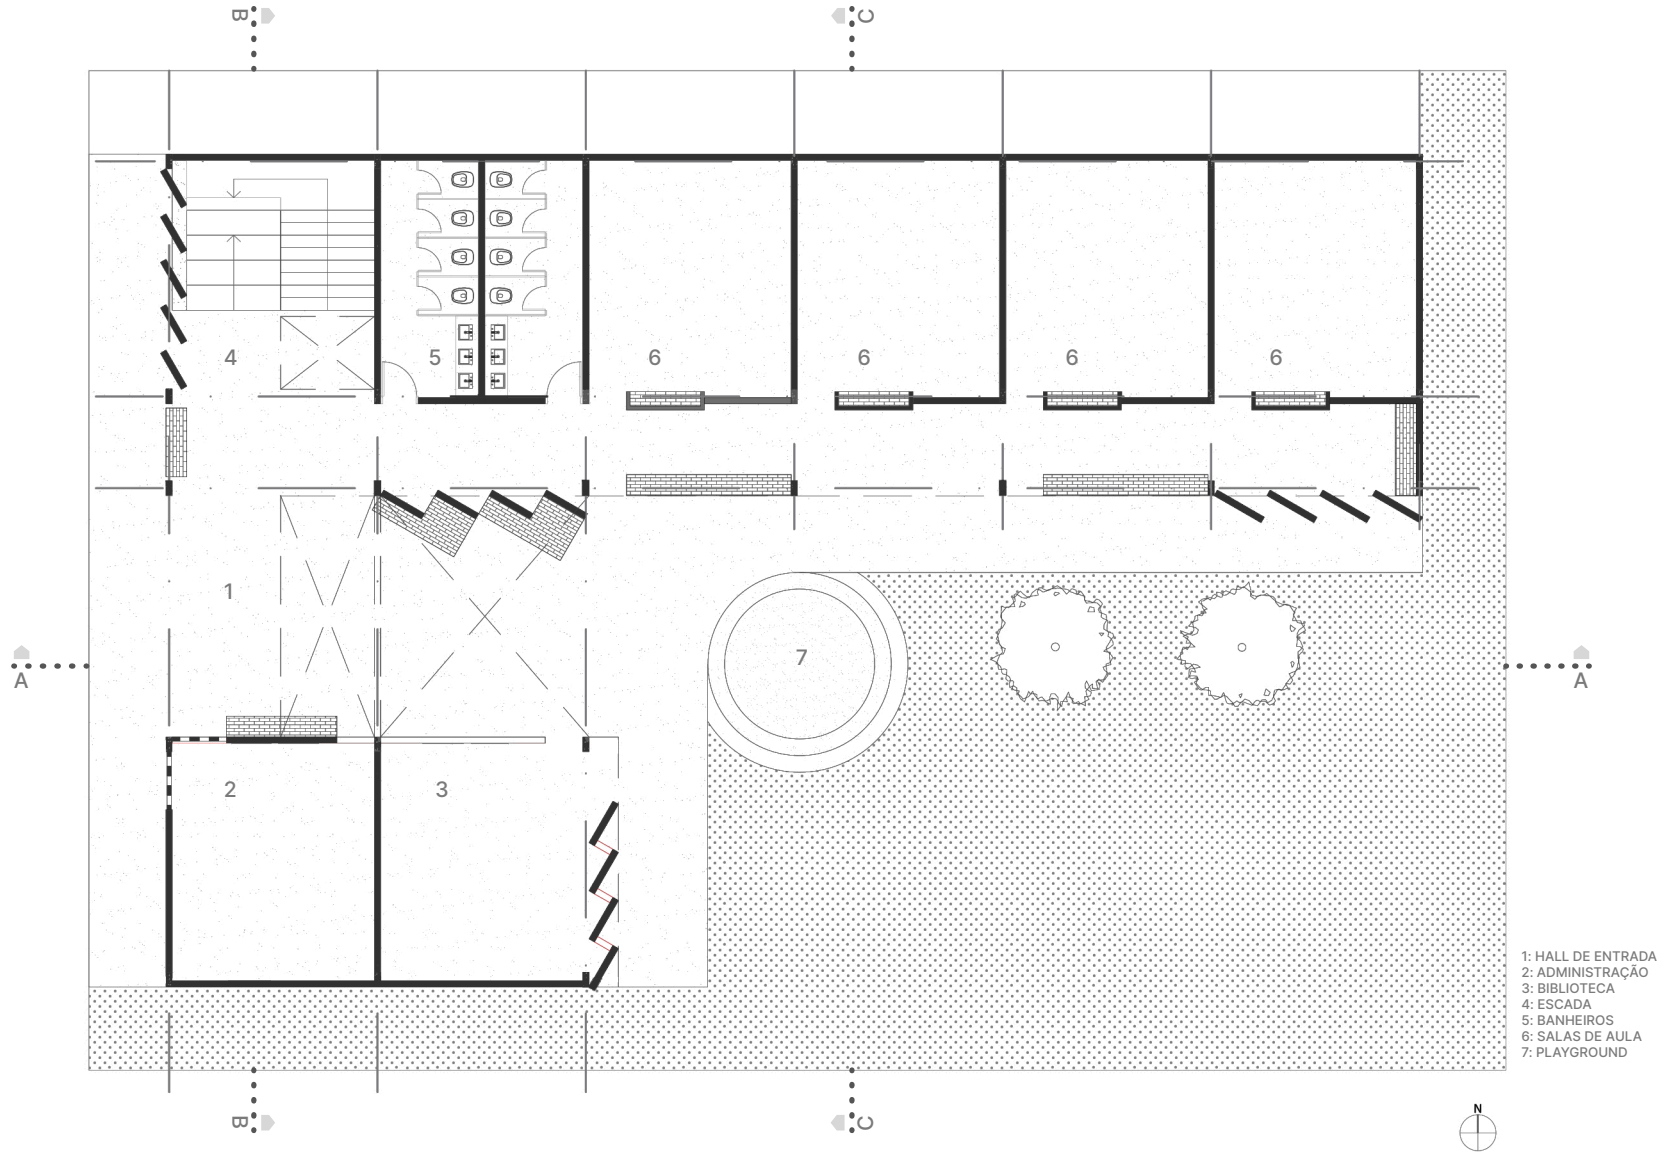


- 1: HALL DE ENTRADA
- 2: ADMINISTRAÇÃO
- 3: BIBLIOTECA
- 4: ESCADA
- 5: BANHEIROS
- 6: SALAS DE AULA
- 7: PLAYGROUND


PLANTA
PAVIMENTO TÉRREO

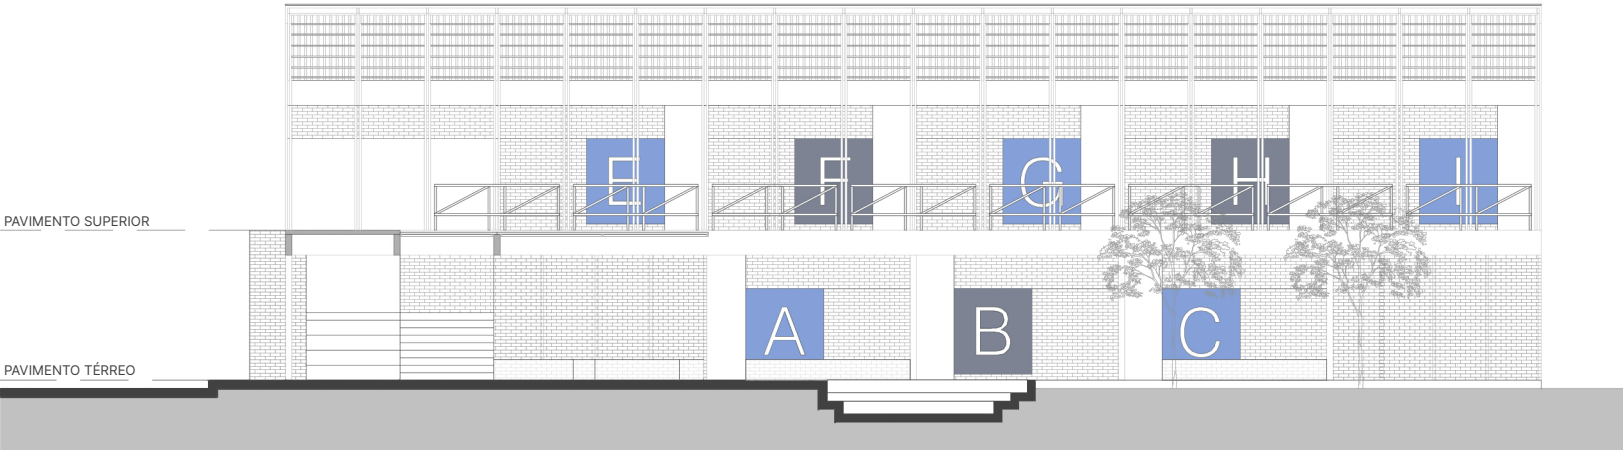


CORTE AA'

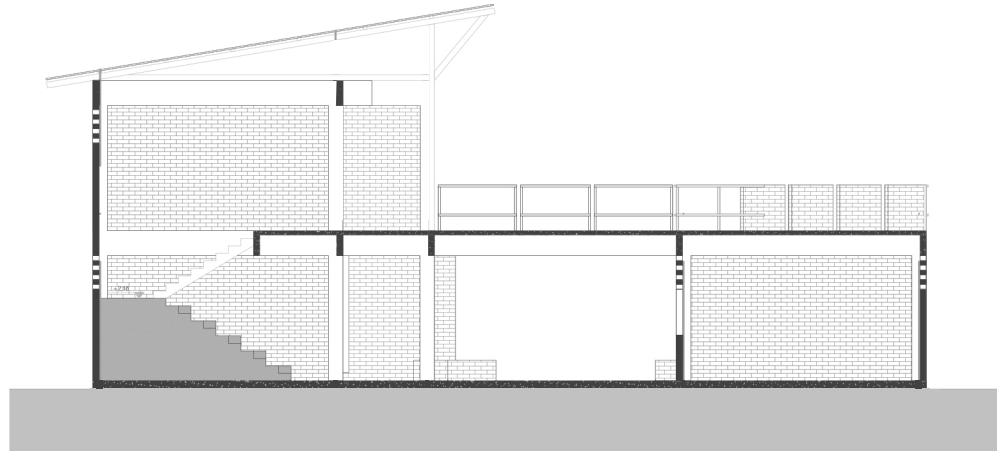


CORTE BB'

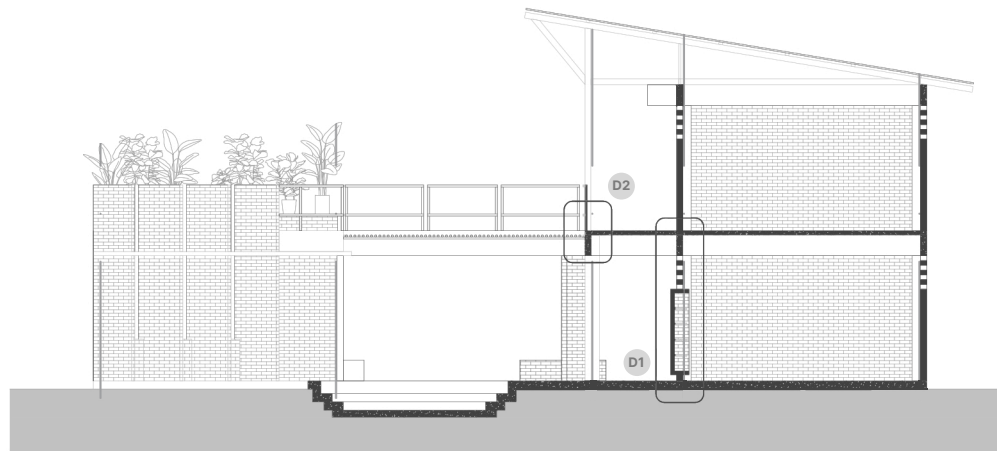

CORTE CC'

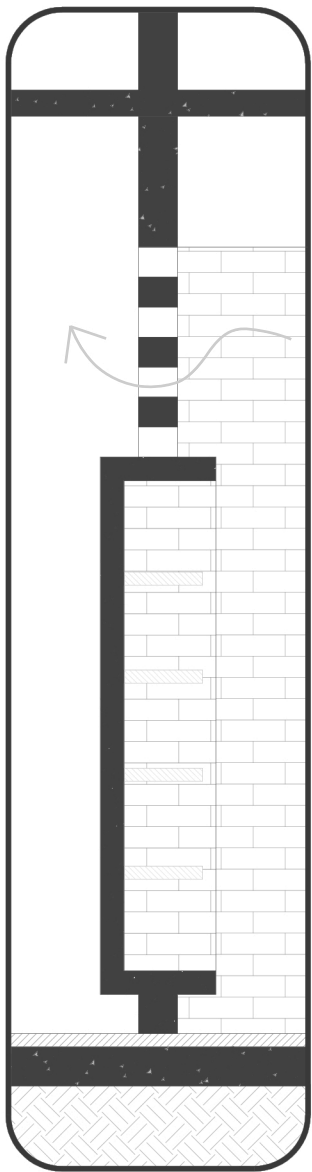

DETALHE 01
D01

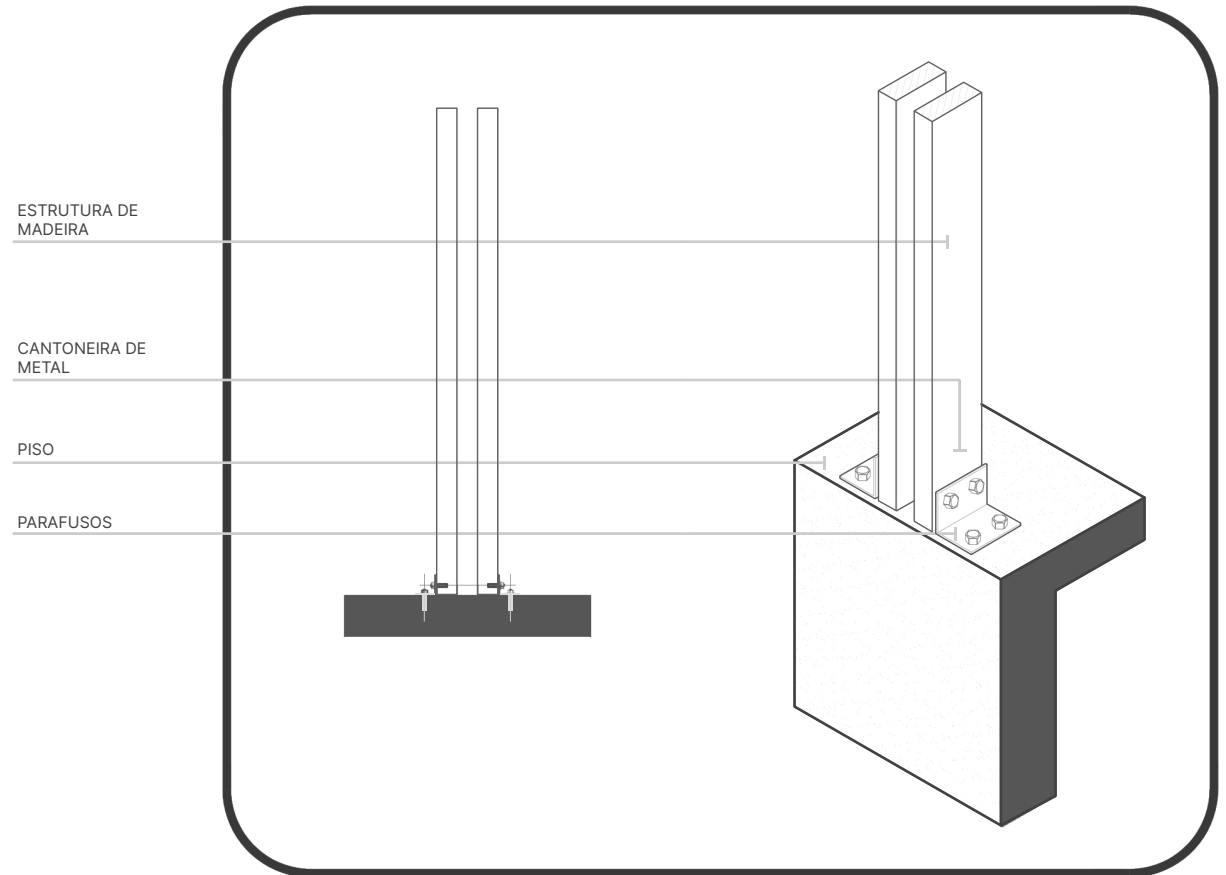

ESTRUTURA DE
MADEIRA

CANTONEIRA DE
METAL

PISO

PARAFUSOS

DETALHE 02
D02