corrimão duas alturas
i=8,33%
i=8,33%
i=8,33%
corrimão duas alturas
corrimão duas alturas
corrimão duas alturas
guarda-corpo
3,04
3,04
guarda-corpo
corrimão duas alturas

NOTAS GERAIS

1.1 - É PROIBIDO NA FORMA DA LEI No. 5988 ARTIGO 184 DO CÓDIGO PENAL A REPRODUÇÃO TOTAL OU PARCIAL DESTE PROJETO BEM COMO SUA COMUNICAÇÃO A TERCEIROS SEM A AUTORIZAÇÃO DE DENIS FUZII

1.2 - CONFERIR MEDIDAS NA OBRA - EVENTUAIS DISCREPÂNCIAS DEVEM SER COMUNICADAS A **STUDIO DLUX**

1.3 - O DIMENSIONAMENTO E A ESTABILIDADE DAS PEÇAS SERÃO DE RESPONSABILIDADE DA FIRMA EXECUTORA

1.4 - PROJETO SEGUNDO LEVANTAMENTO CADASTRAL "IN LOCO" E PLANTAS FORNECIDAS

1.5 - DEVERÁ SER MANTIDA OU CRIADAS AS CONDIÇÕES DE IMPERMEABILIZAÇÃO.

1.6 - TODO O PISO E PAVIMENTAÇÃO EXISTENTES DEVEM POSSUIR CAIMENTO ADEQUADO E PREVER DRENAGEM DE ÁGUAS SERVIDAS OU PLUVIAIS

1.7 - OS ELEMENTOS DE HIDRÁULICA, ELÉTRICA E ESTRUTURAIS CONSTANTES NO PROJETO DE ARQUITETURA SÃO APENAS DIRETRIZES GERAIS. O DIMENSIONAMENTO FINAL É DE RESPONSABILIDADE DA FIRMA EXECUTORA OU ENGENHEIRO CALCULISTA E DEVERÁ SER APROVADO PELA ARQUITETURA

1.8 - TODO O MATERIAL DE ACABAMENTO, REVESTIMENTO E LUMINOTÉCNICA DEVE SER REMETIDO PARA APROVAÇÃO PELA ARQUITETURA

LIBERADO PARA OBRA

REV	DISCRIMINAÇÃO	EXEC.	VERIF.	APROV.	DATA

Arquitetura
STUDIO DLUX

Cliente

Fase do Projeto
PROJETO EXECUTIVO

Empreendimento
RED HOUSE CUIABÁ

Local

Data:
26/08/2024

Título:
TÉRREO

Folha
01/03

Escala:
1:100

Nome do Arquivo:
ARQ_292_Red House Cuiabá_BASE_R07_alterações publicação.dwg

Revisão
R05

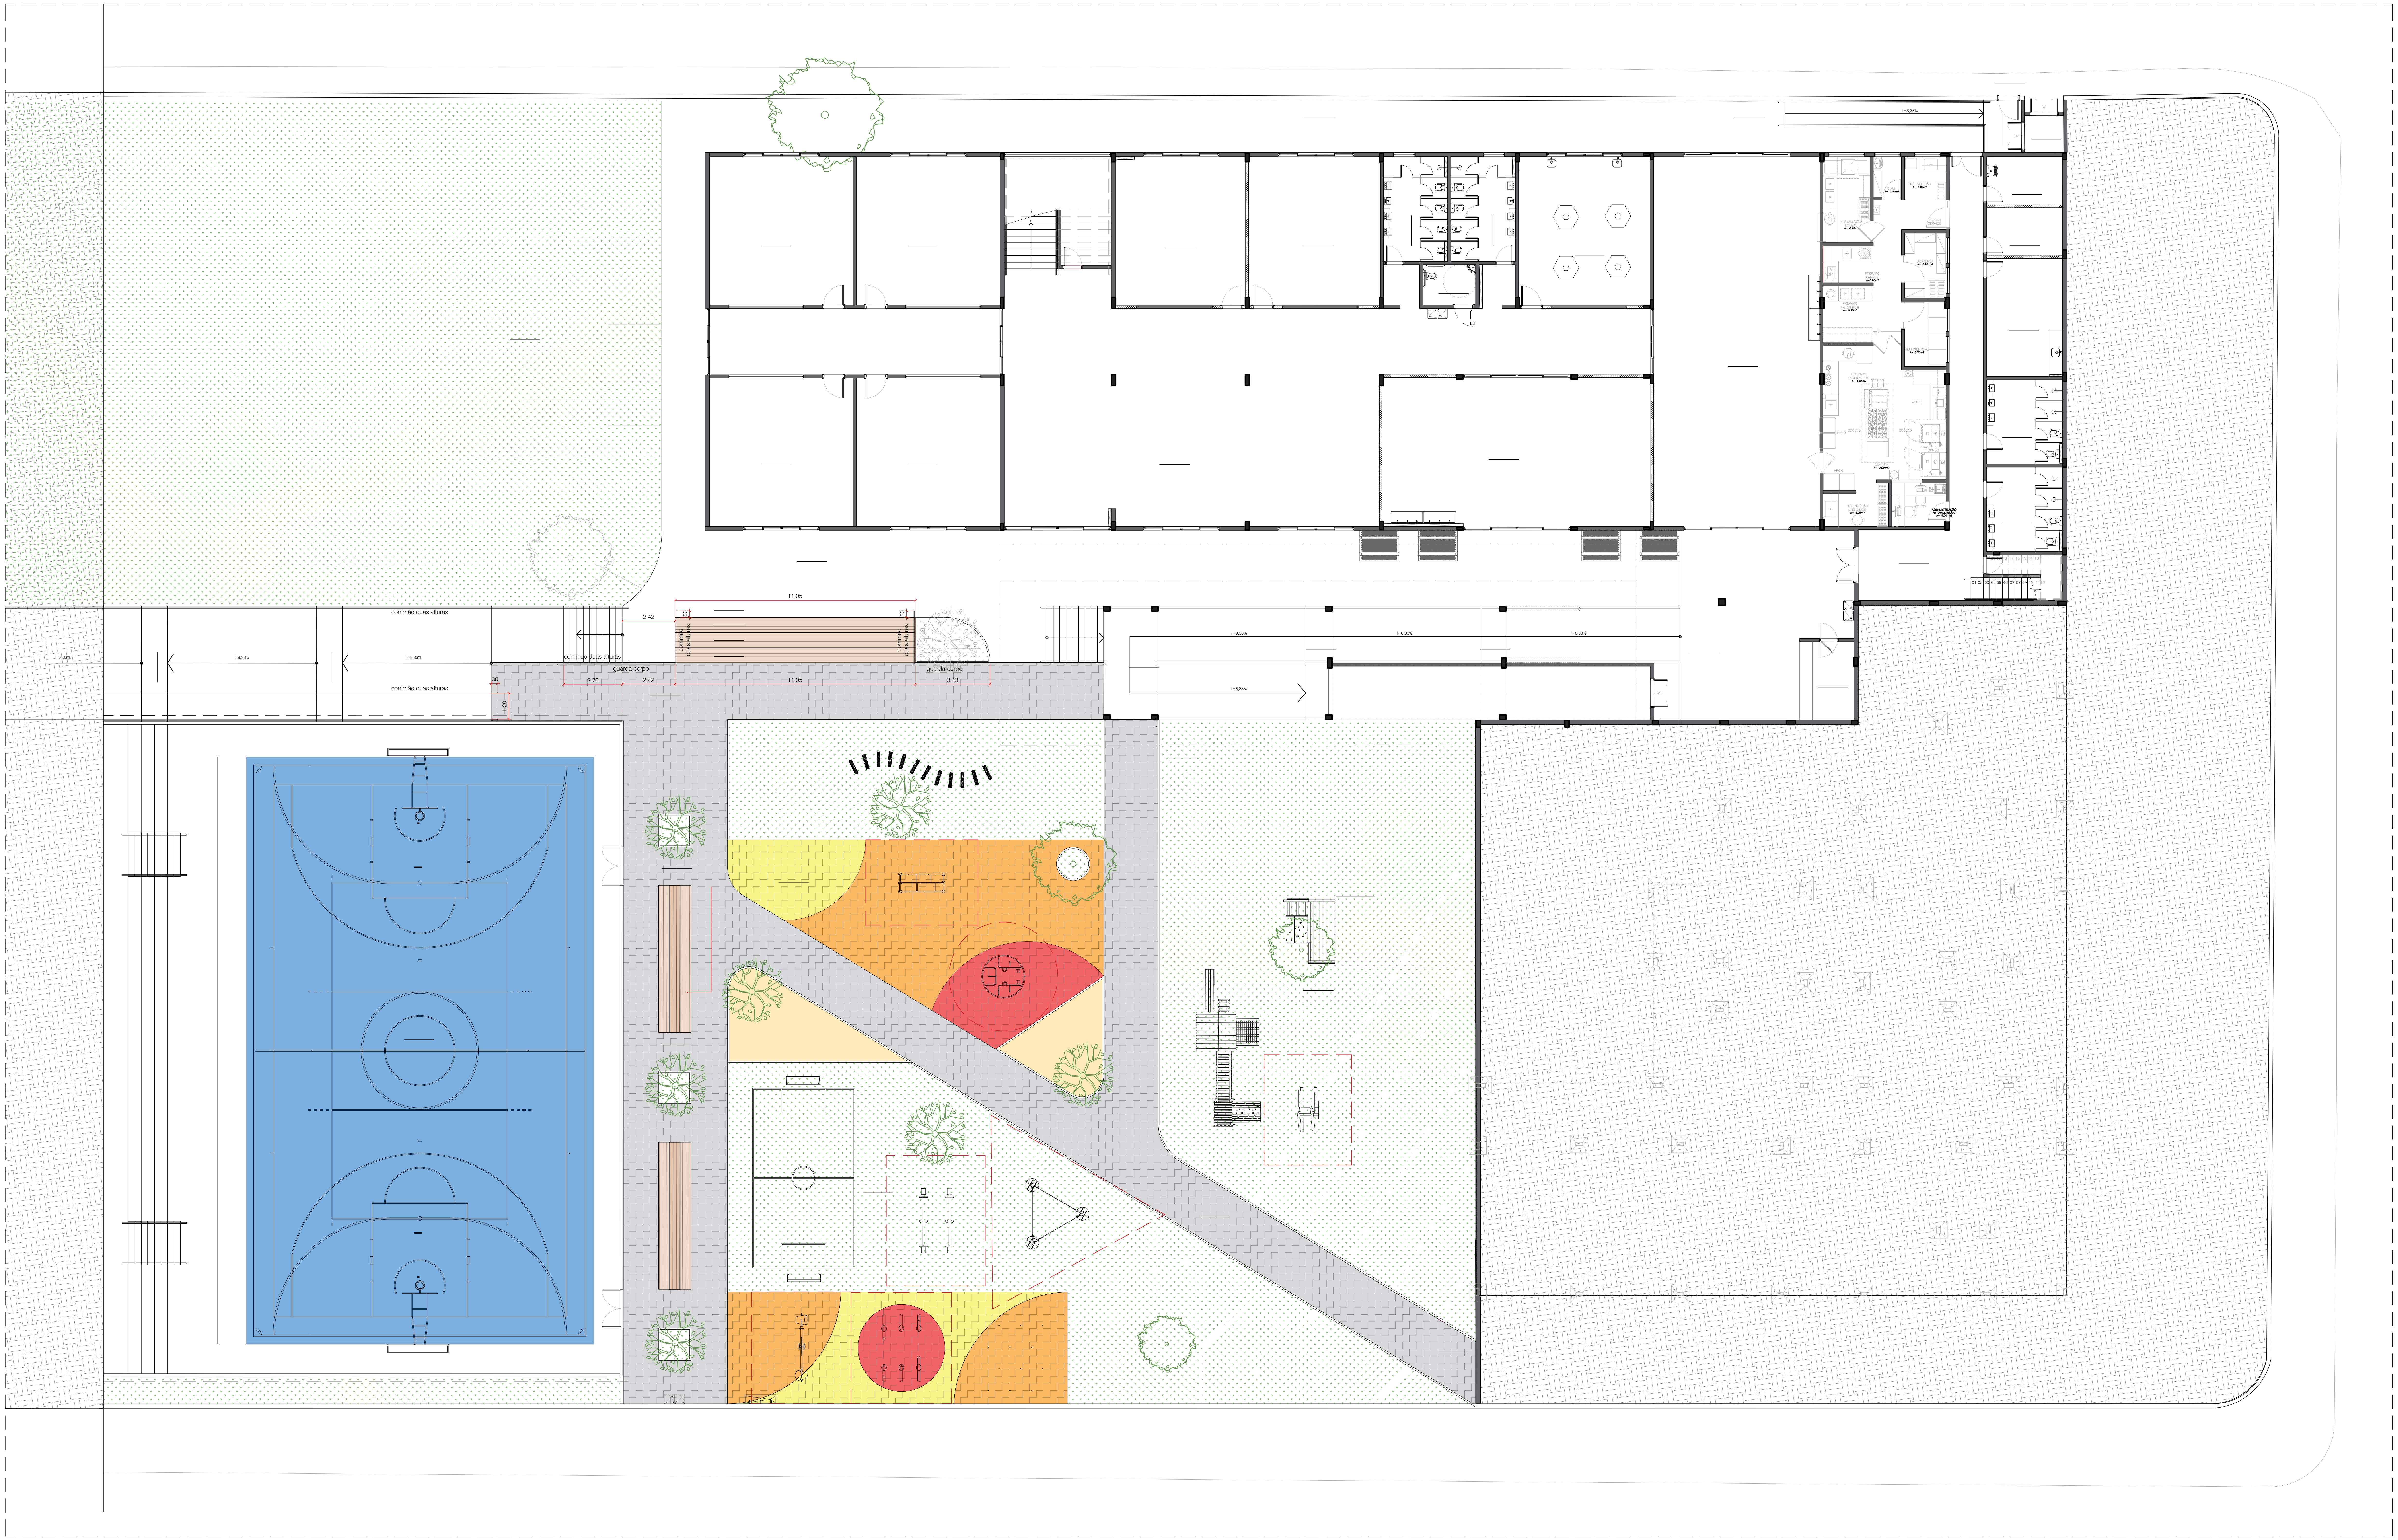
corrimão duas alturas
i=8,33%
i=8,33%
i=8,33%
corrimão duas alturas
corrimão duas alturas
corrimão duas alturas
corrimão duas alturas
guarda-corpo
guarda-corpo
11.05
2.42
30
30
2.70
2.42
11.05
3.43
30
1.20
i=8,33%
i=8,33%
i=8,33%
i=8,33%
i=8,33%

NOTAS GERAIS

1.1 - É PROIBIDO NA FORMA DA LEI No. 5988 ARTIGO 184 DO CÓDIGO PENAL A REPRODUÇÃO TOTAL OU PARCIAL DESTE PROJETO BEM COMO SUA COMUNICAÇÃO A TERCEIROS SEM A AUTORIZAÇÃO DE DENIS FUZII

1.2 - CONFERIR MEDIDAS NA OBRA - EVENTUAIS DISCREPÂNCIAS DEVEM SER COMUNICADAS A **STUDIO DLUX**

1.3 - O DIMENSIONAMENTO E A ESTABILIDADE DAS PEÇAS SERÃO DE RESPONSABILIDADE DA FIRMA EXECUTORA

1.4 - PROJETO SEGUNDO LEVANTAMENTO CADASTRAL "IN LOCO" E PLANTAS FORNECIDAS

1.5 - DEVERÁ SER MANTIDA OU CRIADAS AS CONDIÇÕES DE IMPERMEABILIZAÇÃO.

1.6 - TODO O PISO E PAVIMENTAÇÃO EXISTENTES DEVEM POSSUIR CAIMENTO ADEQUADO E PREVER DRENAGEM DE ÁGUAS SERVIDAS OU PLUVIAIS

1.7 - OS ELEMENTOS DE HIDRÁULICA, ELÉTRICA E ESTRUTURAIS CONSTANTES NO PROJETO DE ARQUITETURA SÃO APENAS DIRETRIZES GERAIS. O DIMENSIONAMENTO FINAL É DE RESPONSABILIDADE DA FIRMA EXECUTORA OU ENGENHEIRO CALCULISTA E DEVERÁ SER APROVADO PELA ARQUITETURA

1.8 - TODO O MATERIAL DE ACABAMENTO, REVESTIMENTO E LUMINOTÉCNICA DEVE SER REMETIDO PARA APROVAÇÃO PELA ARQUITETURA

LIBERADO PARA OBRA

REV	DISCRIMINAÇÃO	EXEC.	VERIF.	APROV.	DATA

Arquitetura
STUDIO DLUX

Cliente

Fase do Projeto
PROJETO EXECUTIVO

Empreendimento
RED HOUSE CUIABÁ

Local

Data:
08/12/2023

Título:
PAVIMENTO INFERIOR

Folha
02/03

Escala:
1:100

Nome do Arquivo:
ARQ_292_Red House Cuiabá_BASE_R07_alterações publicação.dwg

Revisão
R05

NOTAS GERAIS

1.1 - É PROIBIDO NA FORMA DA LEI No. 5988 ARTIGO 184 DO CÓDIGO PENAL A REPRODUÇÃO TOTAL OU PARCIAL DESTE PROJETO BEM COMO SUA COMUNICAÇÃO A TERCEIROS SEM A AUTORIZAÇÃO DE DENIS FUZII

1.2 - CONFERIR MEDIDAS NA OBRA - EVENTUAIS DISCREPÂNCIAS DEVEM SER COMUNICADAS A **STUDIO DLUX**

1.3 - O DIMENSIONAMENTO E A ESTABILIDADE DAS PEÇAS SERÃO DE RESPONSABILIDADE DA FIRMA EXECUTORA

1.4 - PROJETO SEGUNDO LEVANTAMENTO CADASTRAL "IN LOCO" E PLANTAS FORNECIDAS

1.5 - DEVERÁ SER MANTIDA OU CRIADAS AS CONDIÇÕES DE IMPERMEABILIZAÇÃO.

1.6 - TODO O PISO E PAVIMENTAÇÃO EXISTENTES DEVEM POSSUIR CAIMENTO ADEQUADO E PREVER DRENAGEM DE ÁGUAS SERVIDAS OU PLUVIAIS

1.7 - OS ELEMENTOS DE HIDRÁULICA, ELÉTRICA E ESTRUTURAIS CONSTANTES NO PROJETO DE ARQUITETURA SÃO APENAS DIRETRIZES GERAIS. O DIMENSIONAMENTO FINAL É DE RESPONSABILIDADE DA FIRMA EXECUTORA OU ENGENHEIRO CALCULISTA E DEVERÁ SER APROVADO PELA ARQUITETURA

1.8 - TODO O MATERIAL DE ACABAMENTO, REVESTIMENTO E LUMINOTÉCNICA DEVE SER REMETIDO PARA APROVAÇÃO PELA ARQUITETURA

LIBERADO PARA OBRA

REV	DISCRIMINAÇÃO	EXEC.	VERIF.	APROV.	DATA

Arquitetura
STUDIO DLUX

Cliente

Fase do Projeto
PROJETO EXECUTIVO

Empreendimento
RED HOUSE CUIABÁ

Local

Data:
08/12/2023

Título:
COBERTURA

Folha
03/03

Escala:
1:100

Nome do Arquivo:
ARQ_292_Red House Cuiabá_BASE_R07_alterações publicação.dwg

Revisão
R03

CORTE AA
ESC: 1:100

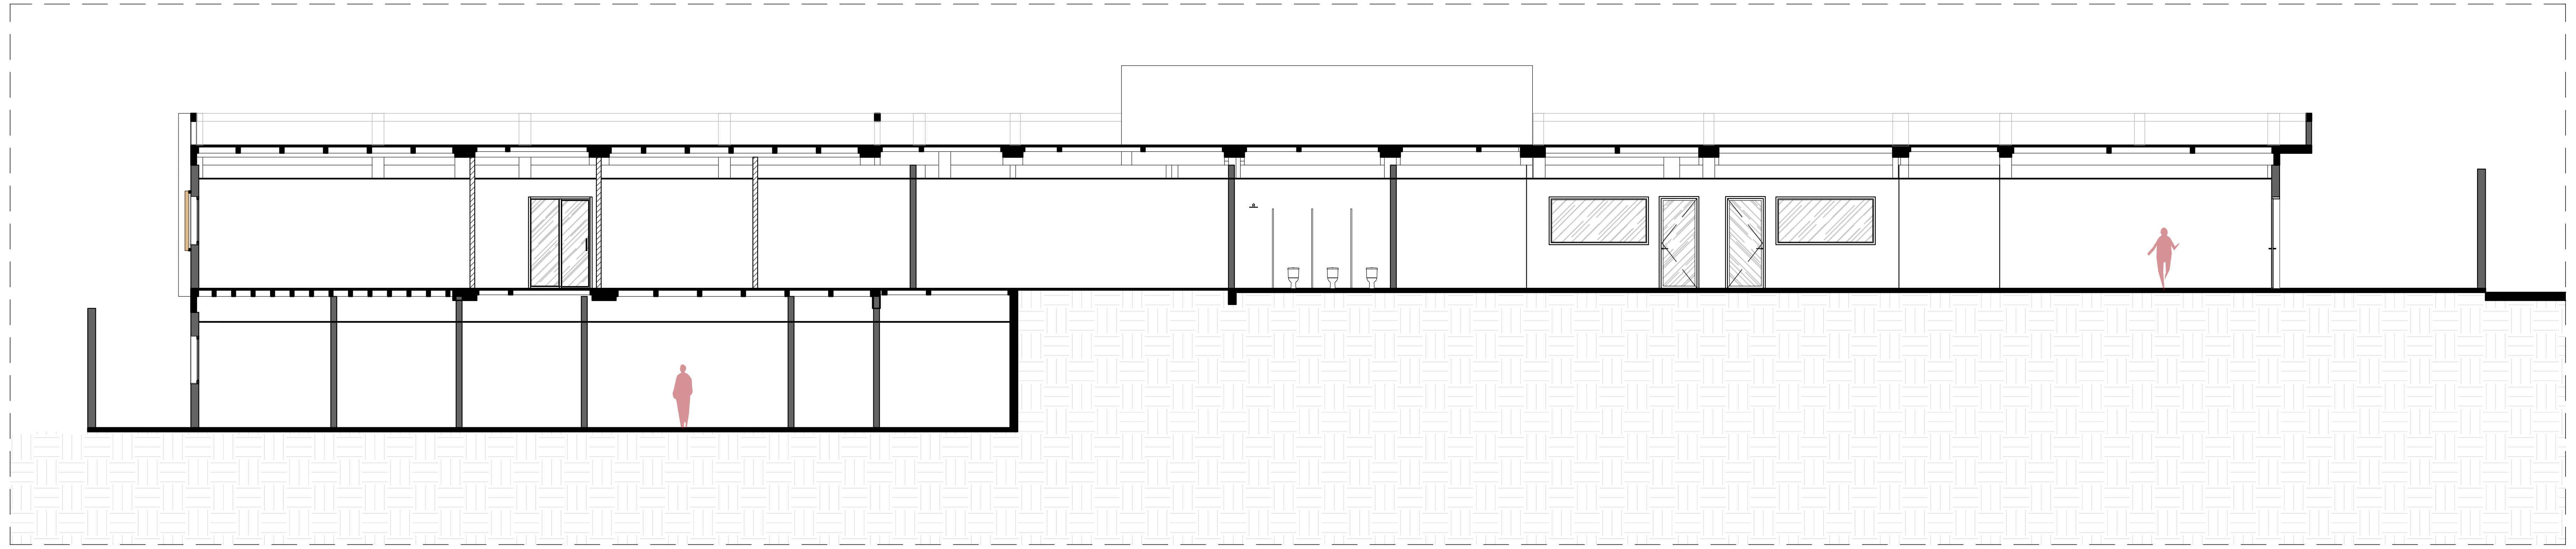
CORTE BB
ESC: 1:100

CORTE CC
ESC: 1:100