


RUA PERNAMBUCO

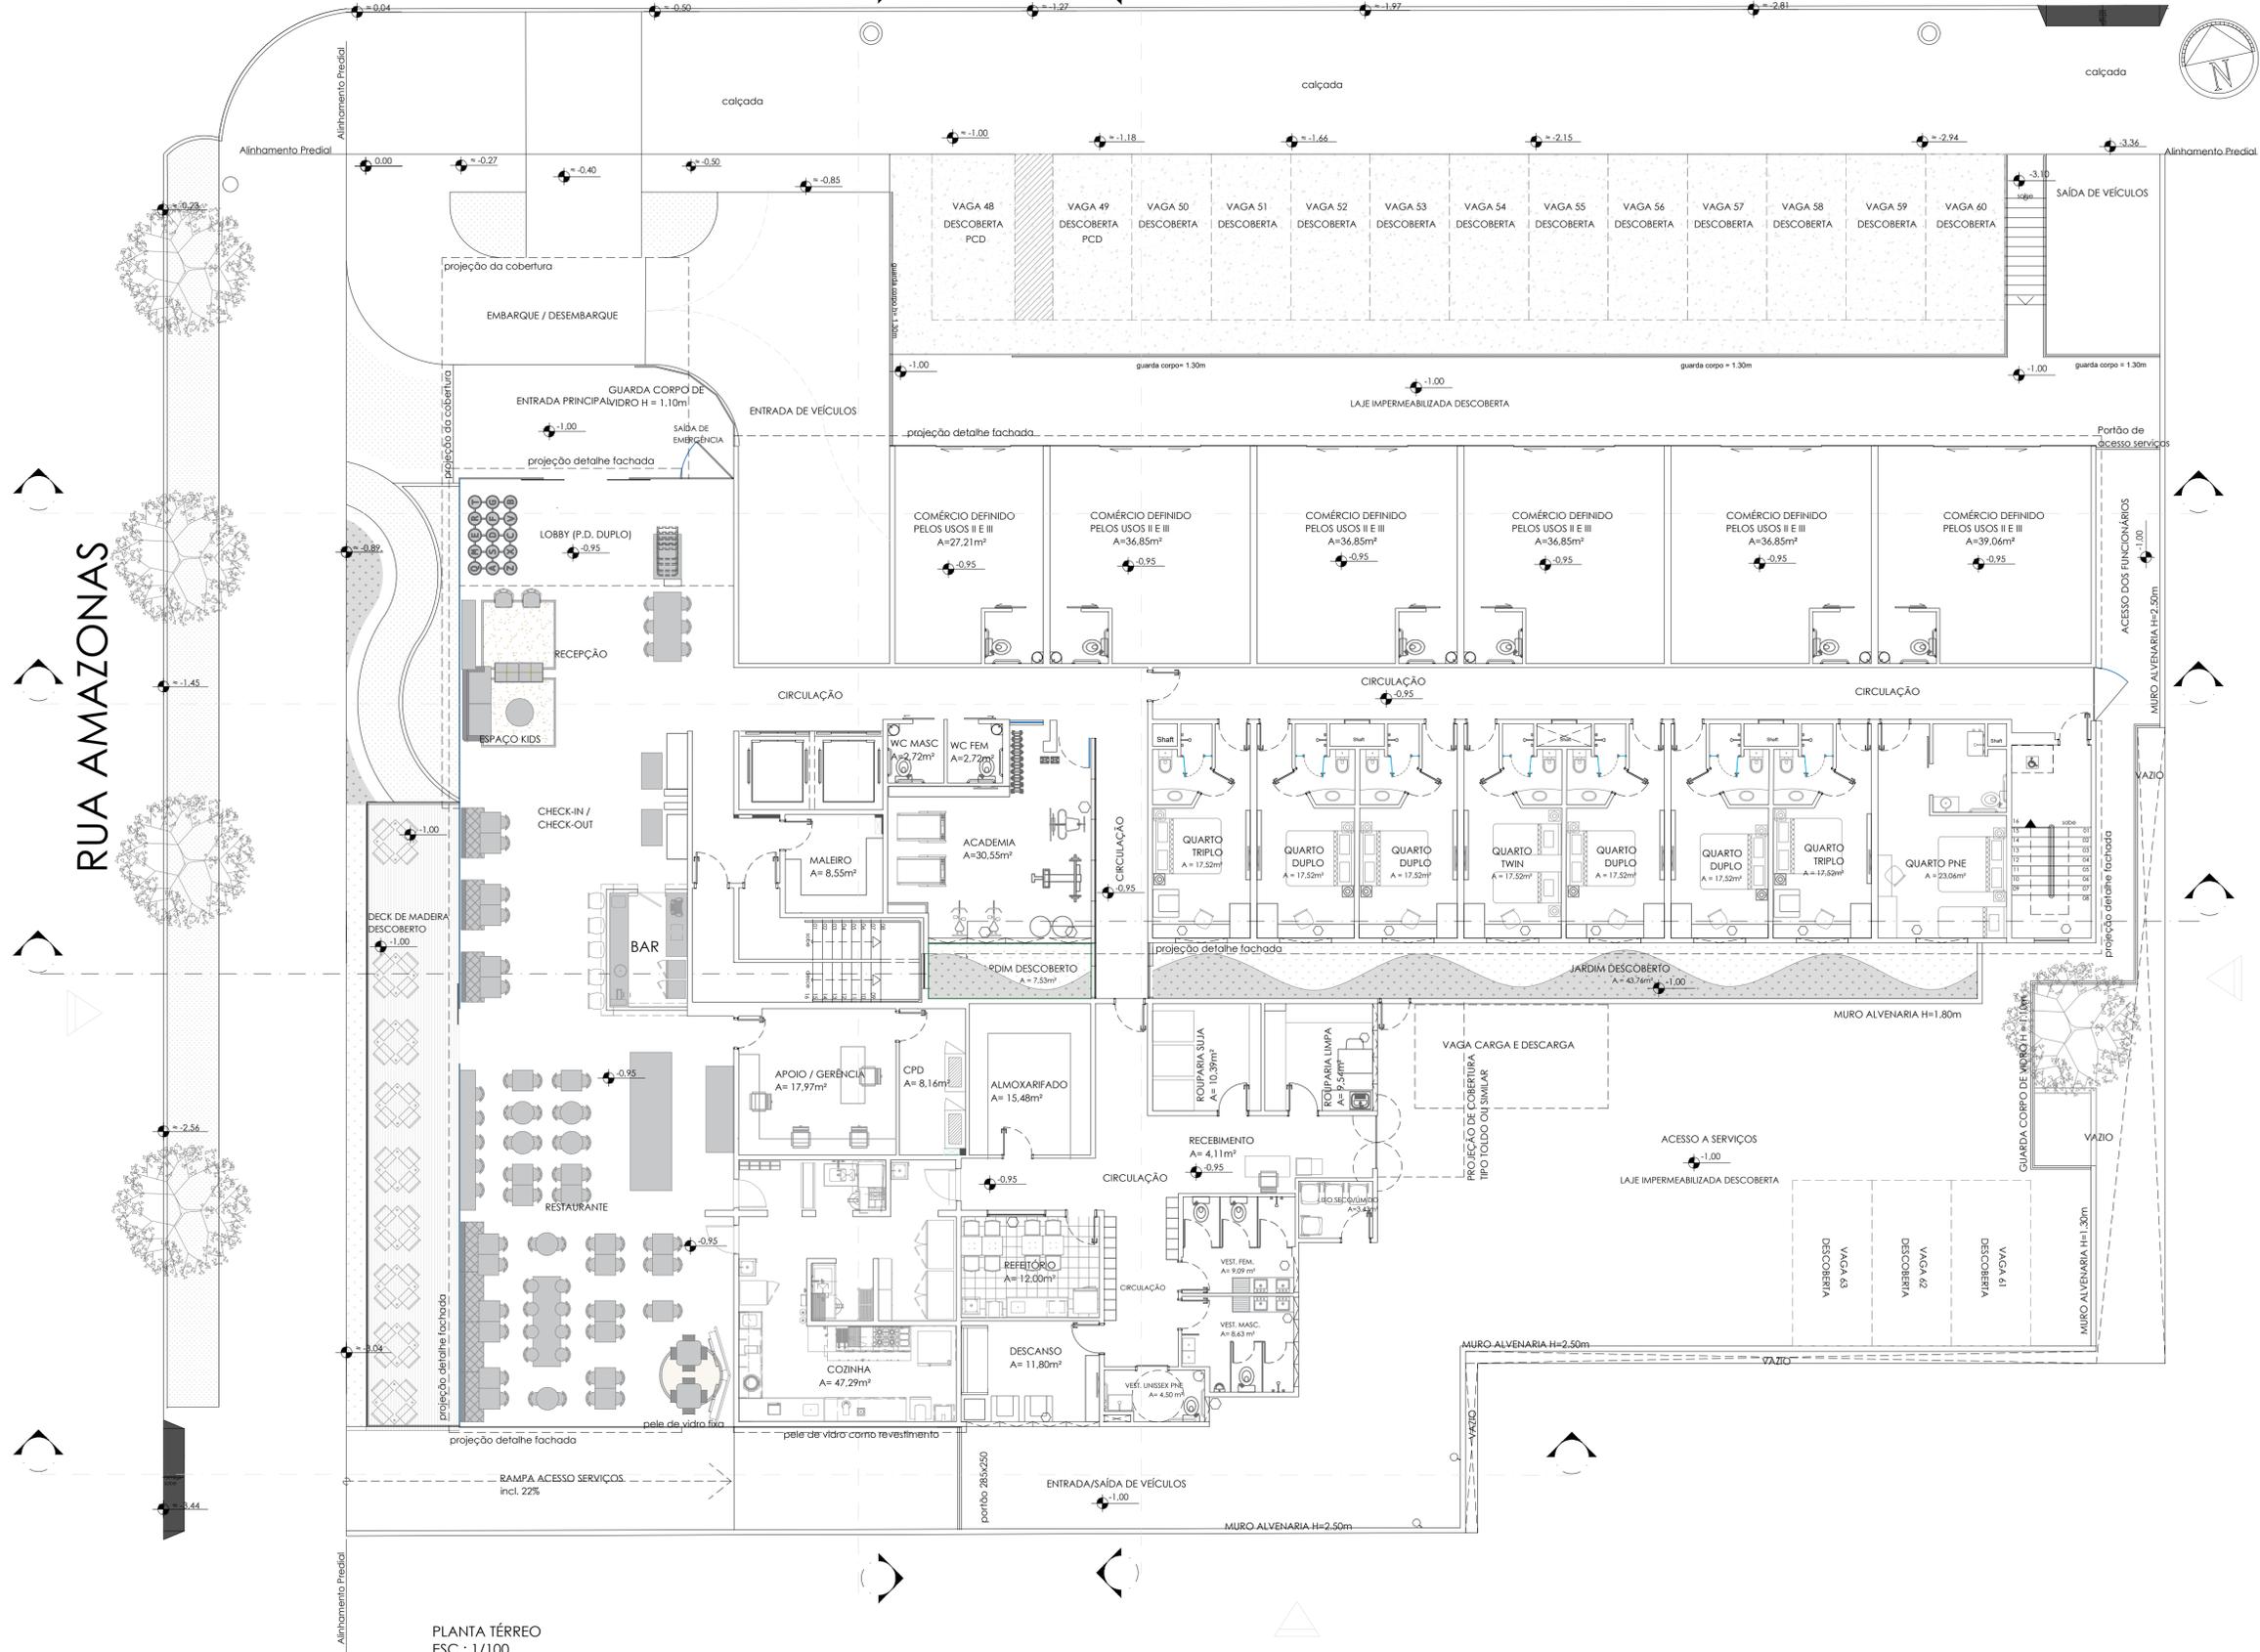

PLANTA TÉRREO
ESC.: 1/100